




RÉSERVATION BÉTON

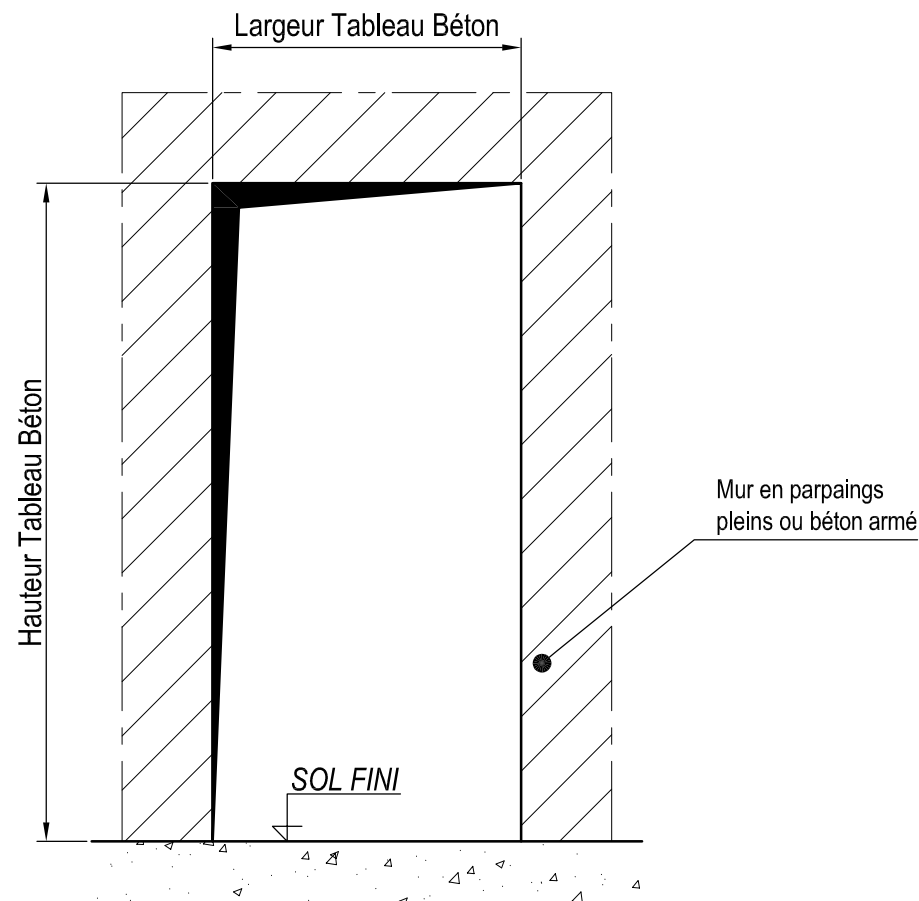


ELEVATION

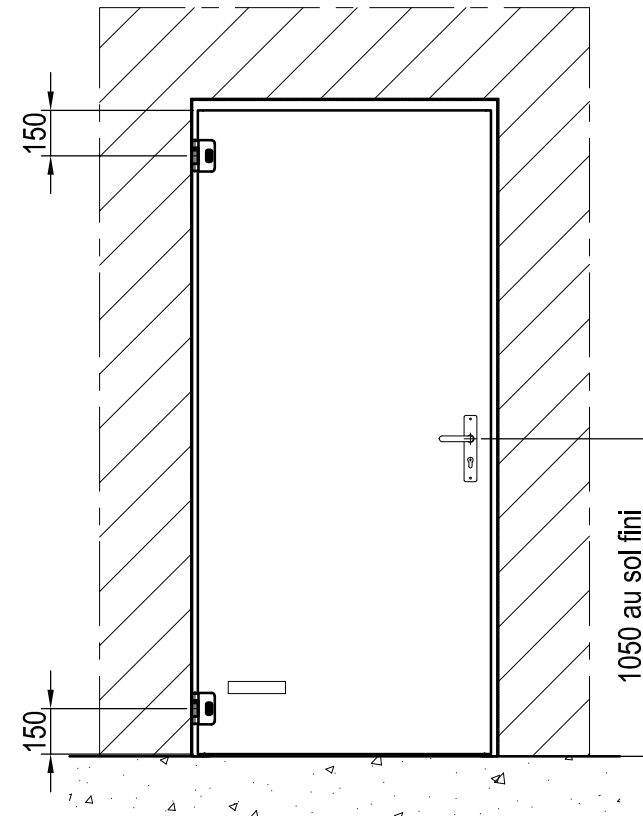

Coupe Verticale

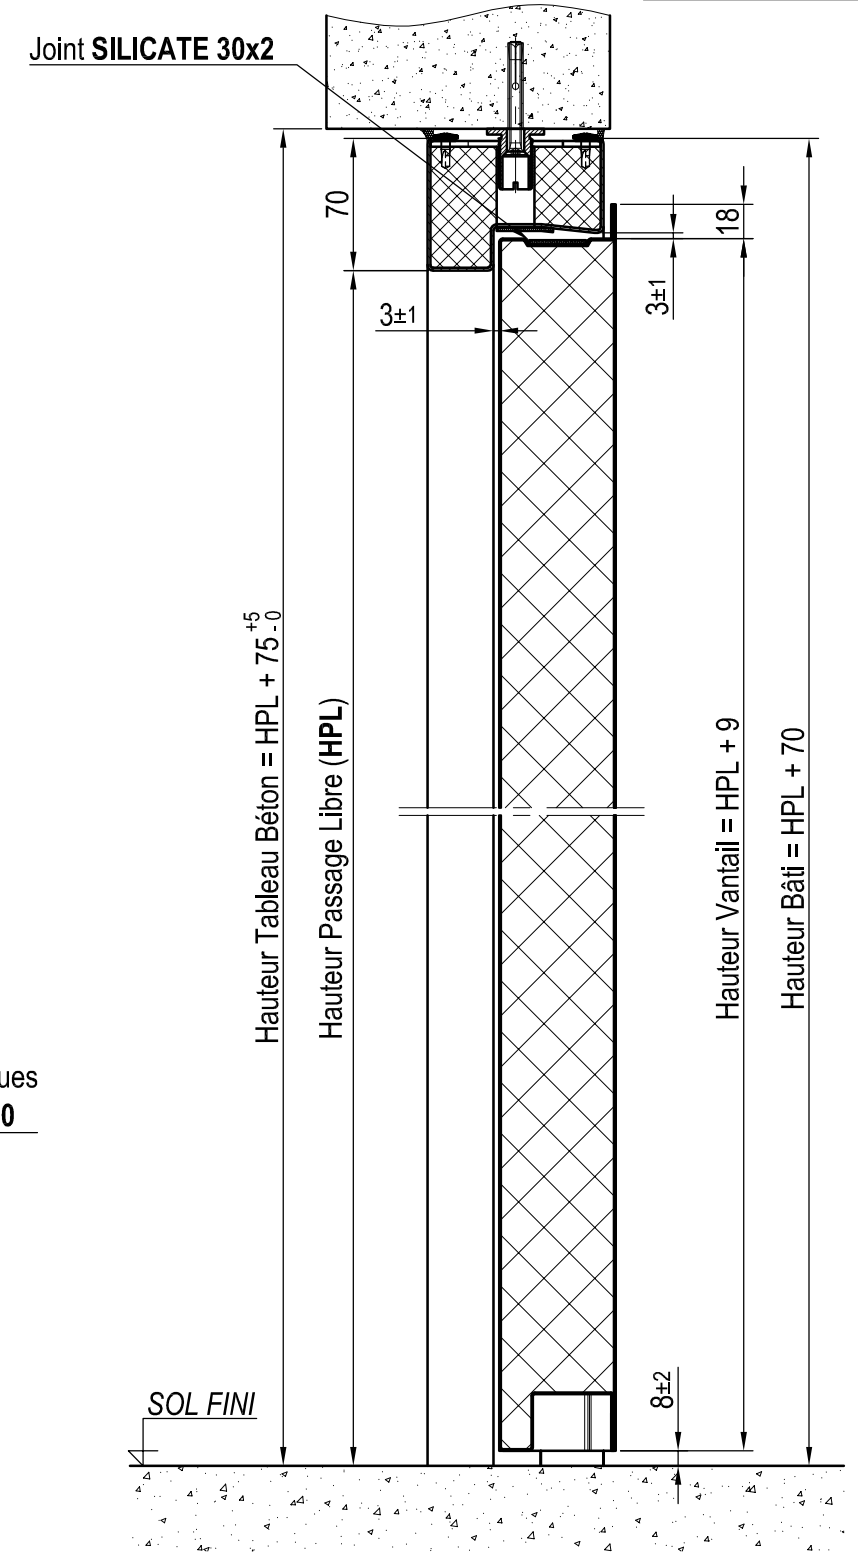

Coupe Horizontale

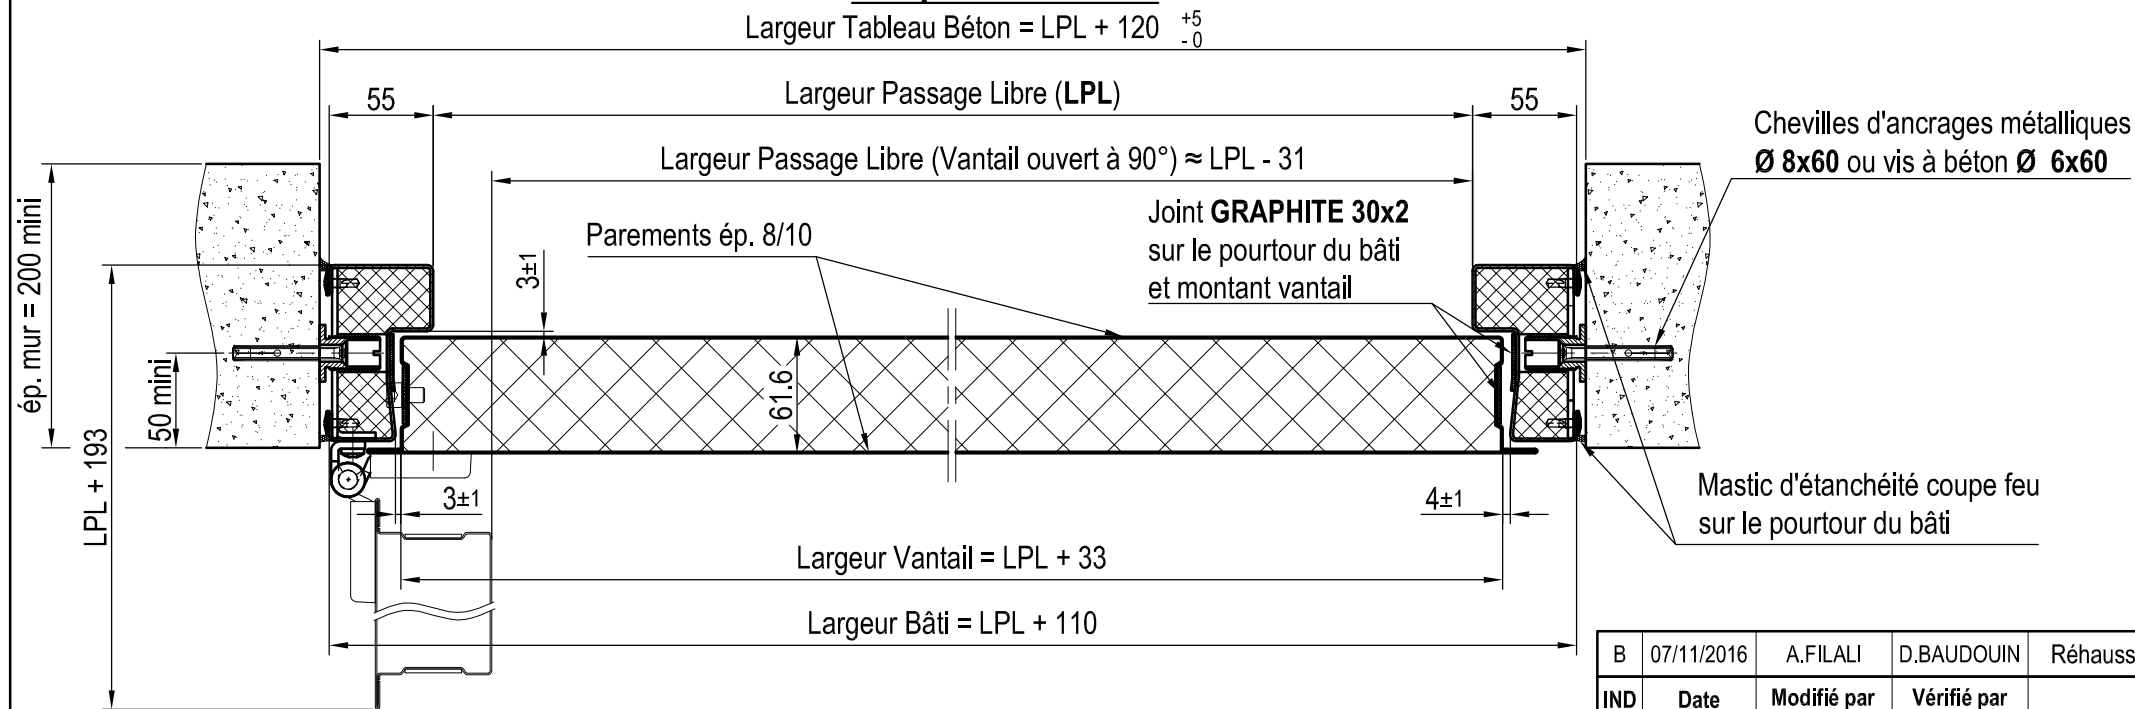

B	07/11/2016	A.FILALI	D.BAUDOUIN	Réhausse de la traverse de 15mm
IND	Date	Modifié par	Vérifié par	Objet de la modification

Ce document est la propriété de PORTAFEU ASSA ABLOY, en aucun cas il ne peut être communiqué et reproduit sans son autorisation

REPERE	PASSAGE LIBRE LPL x HPL	SENS	QTE.	ÉQUIPEMENTS
-	- X -	-	-	

NOTA:
Poids = 48 kg/m²

SENS D'OUVERTURE		PV Feu : 13-A-887	
1V	Droite Tirante	Gauche Tirante	PASSAGE LIBRE ADMISSIBLE AU PV
2V	Droite Tirante	Gauche Tirante	LARGEUR
			HAUTEUR
			mini
			maxi
			mini
			maxi

Matière et traitement:				 ASSA ABLOY
DESSINE PAR: A. FILALI	LE: 01/03/2014	VERIFIE PAR: D. BAUDOUIN	MASSE:	
PORTE BATTANTE 1 VANTAIL EIFEU+ P1B120 - BATI TUBULAIRE -				FORMAT: A3
				ECH: 1:25 ; 1:4
AFFAIRE:				FICHER:
				FOLIO: 1/1
				PLAN N°: PPR 013
				IND: B