




RÉSERVATION BÉTON

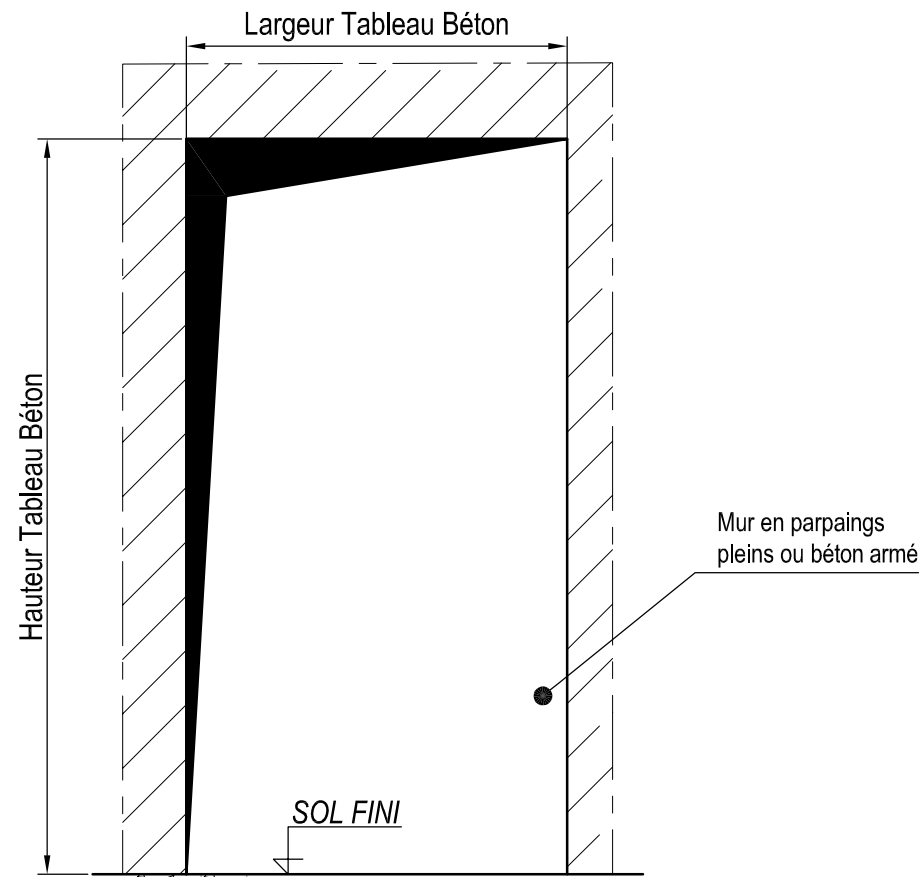


ELEVATION

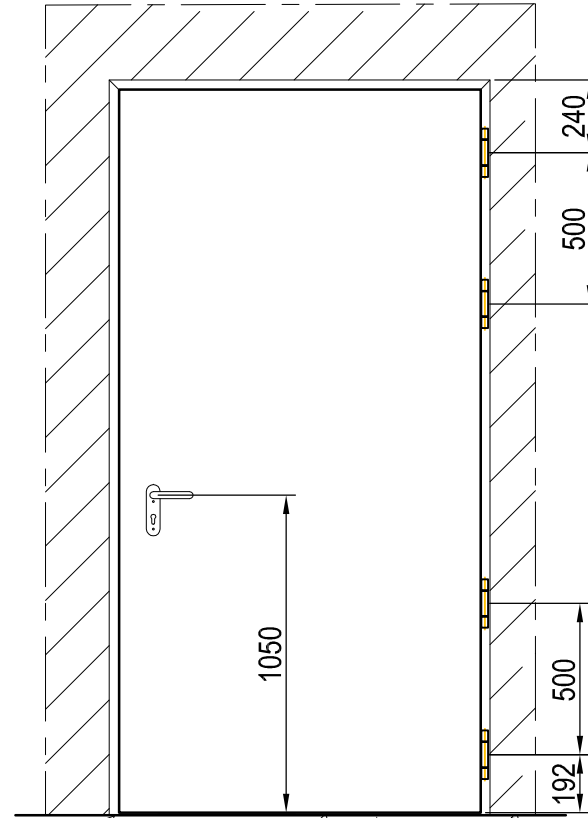

Coupe Verticale

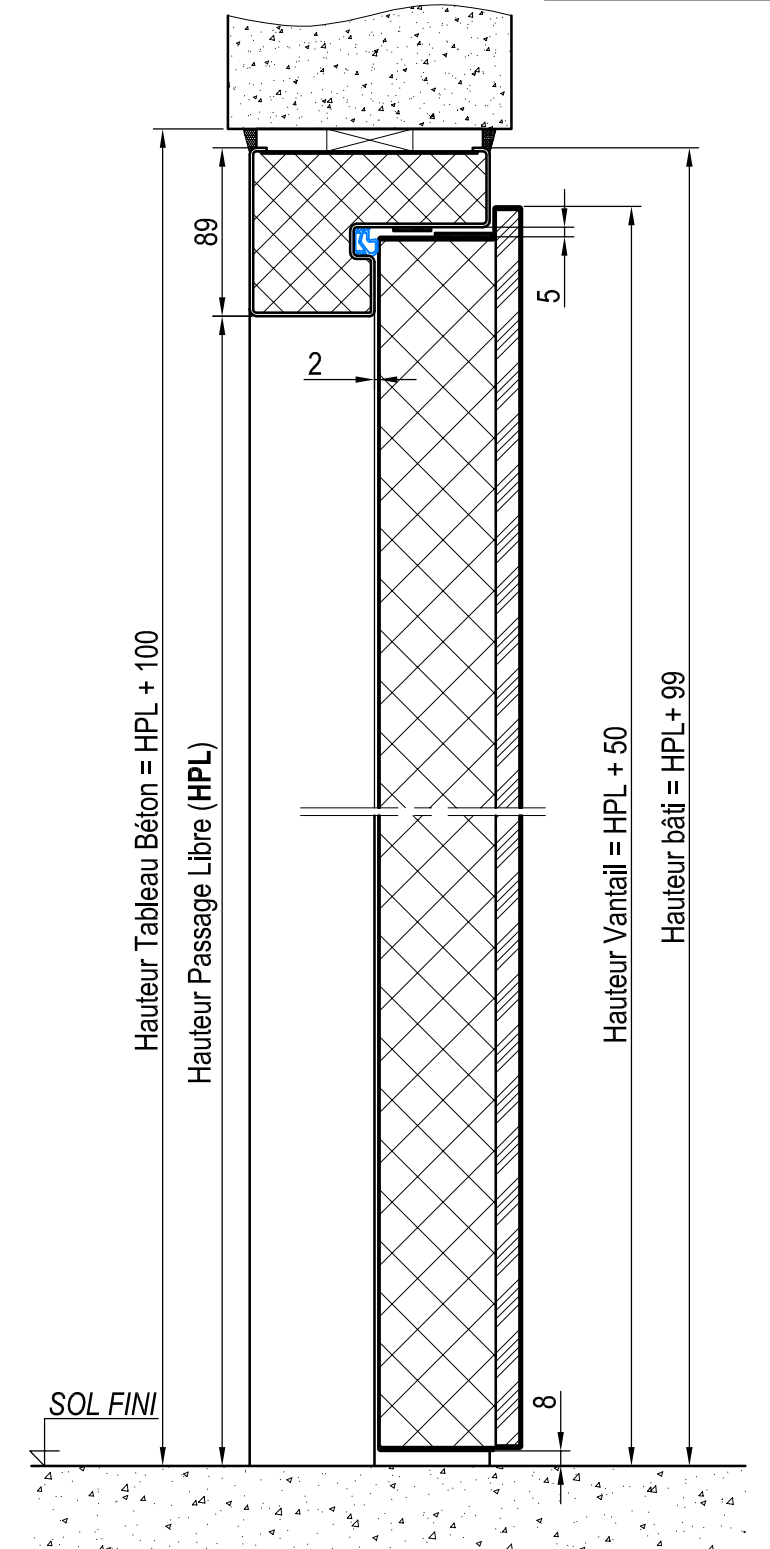

Coupe Horizontale

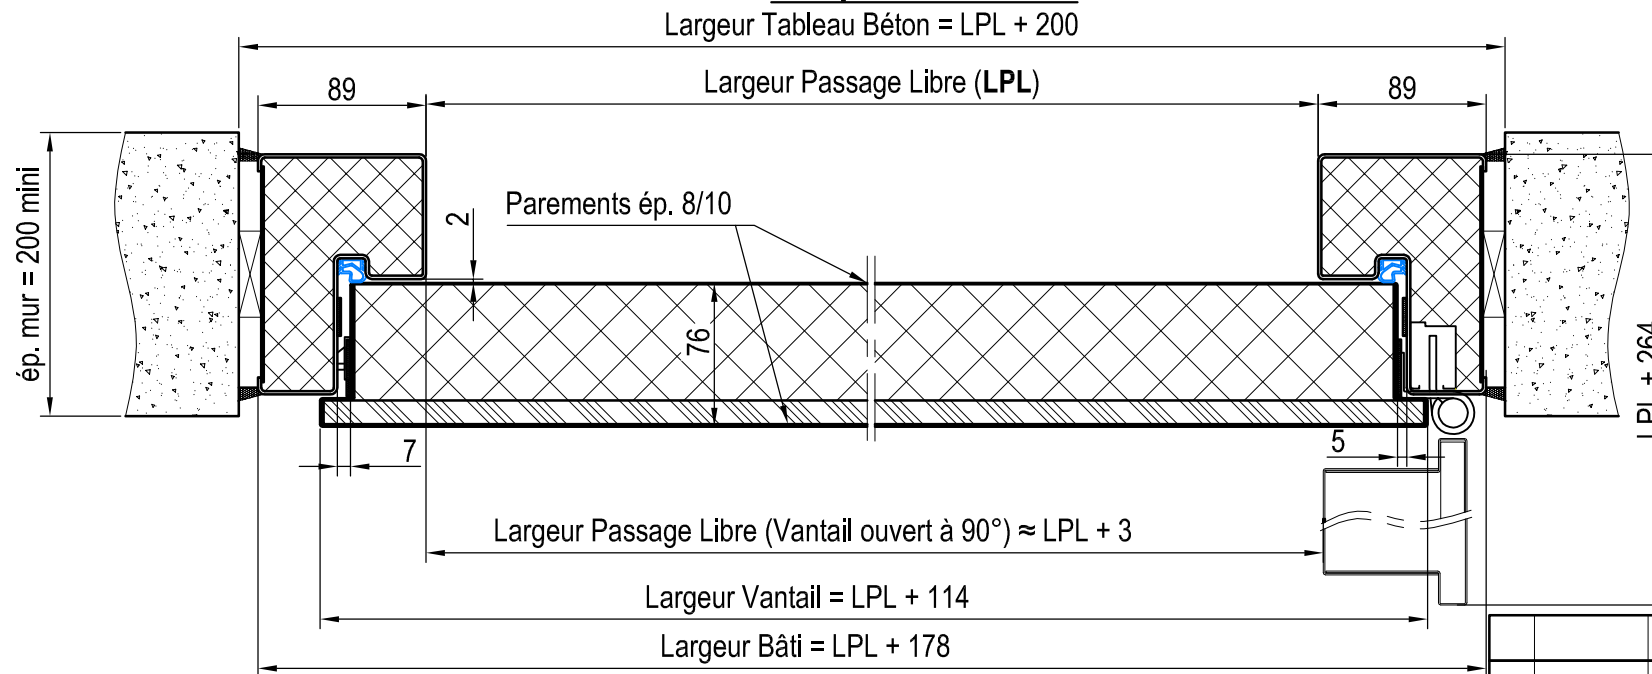

IND	Date	Modifié par	D.BAUDOUIN	Vérifié par		Objet de la modification
-----	------	-------------	------------	-------------	--	--------------------------

Ce document est la propriété de PORTAFEU ASSA ABLOY, en aucun cas il ne peut être communiqué et reproduit sans son autorisation

REPERE	PASSAGE LIBRE LPL x HPL	SENS	QTE.	ÉQUIPEMENTS
-	- X -	-	-	

NOTA: Poids = 58 kg/m ² S ≤ 3,43 m ²			
SENS D'OUVERTURE		PV Feu : 14-A-229 P -	
1V	Droite Tirante Gauche Tirante	PASSAGE LIBRE ADMISSIBLE AU PV	
		LARGEUR	HAUTEUR
		mini	maxi
2V	Droite Tirante Gauche Tirante	484	1261
		1743	2700

Matière et traitement:				DESSINE PAR: S.FOUGERAY		LE: 06/06/2017		VERIFIE PAR: D. BAUDOUIN		MASSE:	
PORTE BATTANTE 1 VANTAIL EIFEU M1B120 - BATI TUBULAIRE / PAUMELLES 3D -								FORMAT: A3		FICHER: PLAN N°: PPR 058	
						ECH: 1:25 ; 1:4		FOLIO: 1/1			
AFFAIRE:								IND: A			

