



COUPE B-B

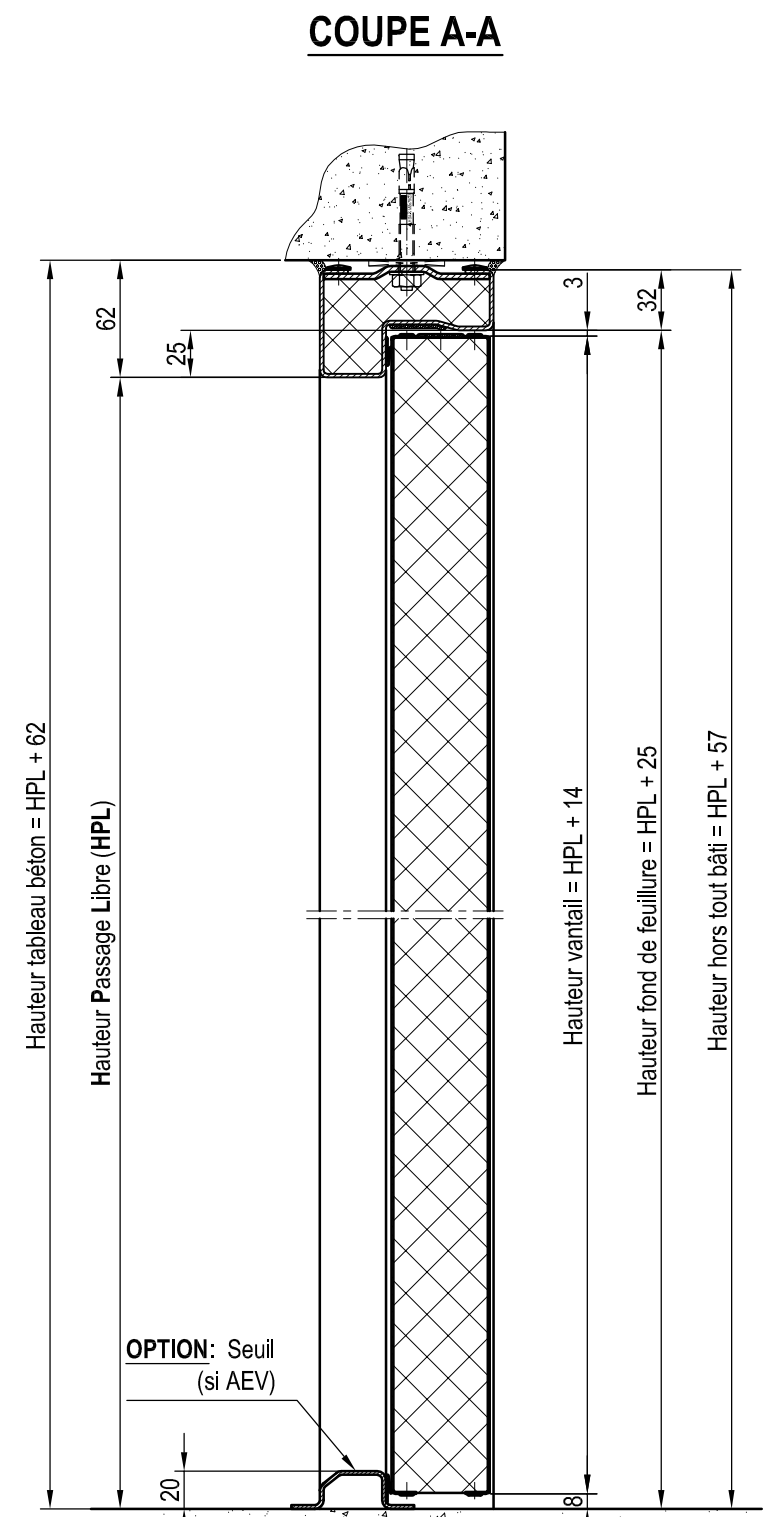

COUPE A-A

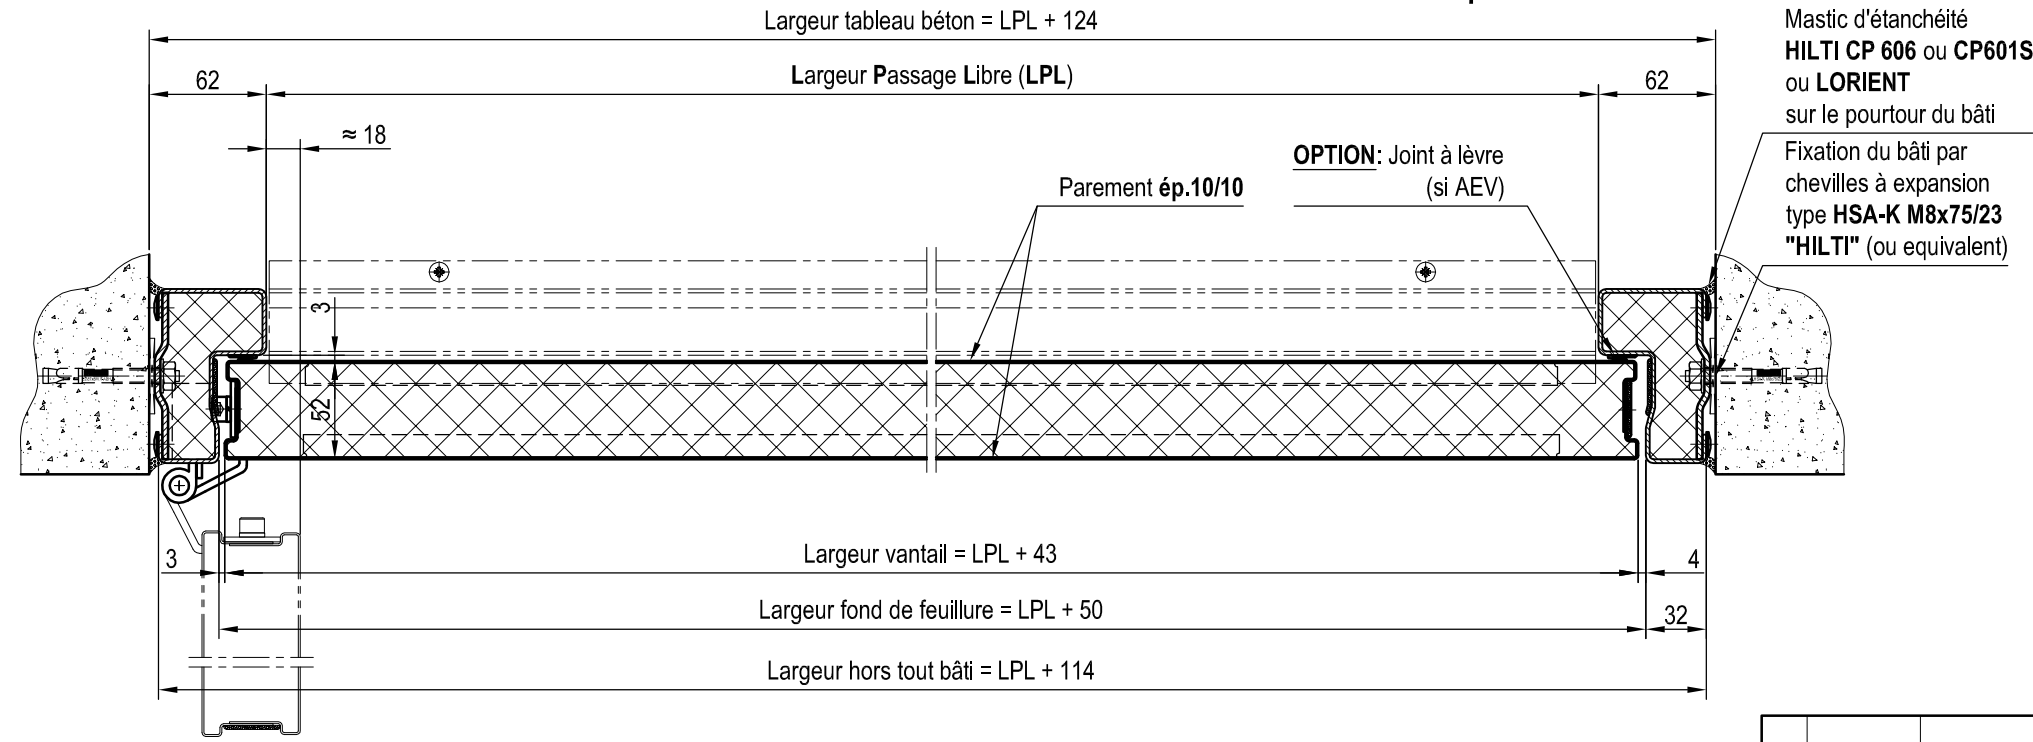

SI AEV:
 - SERRURE 3 POINTS (VANTAIL MOBILE)
 - KIT D'ÉTANCHÉITÉ (SEUIL + JOINT A LEVRE)

REPERE	LPL x HPL	SENS	QTE.	QUINCAILLERIE
---	--	-	-	---

SENS D'OUVERTURE		PV FEU N° 10 - A - 339			
Droite Tirante		PASSAGE LIBRE ADMISSIBLE AU PV			
Gauche Tirante		LARGEUR		HAUTEUR	
		mini	maxi	mini	maxi
		507	1222	1673	2573

IND	Date	Modifié par	Vérifié par	Objet de la modification
CE DOCUMENT EST LA PROPRIÉTÉ DE PORTAFEU ASSA ABLOY EN AUCUN CAS IL NE PEUT ETRE COMMUNIQUÉ OU REPRODUIT SANS SON AUTORISATION				
Dess: C.T	Vérif: D.B	Date: 25/10/12	Format: A3	
PLAN DE PRINCIPE PORTE BATTANTE 1 VANTAIL TYPE EIFEU 1VP120 SUR BATI TUBULAIRE				portafeu ASSA ABLOY
Affaire:		Ech: 1:4	Folio: 1/1	Plan N°: 12NO0028 Ind: A0