



COUPE B-B

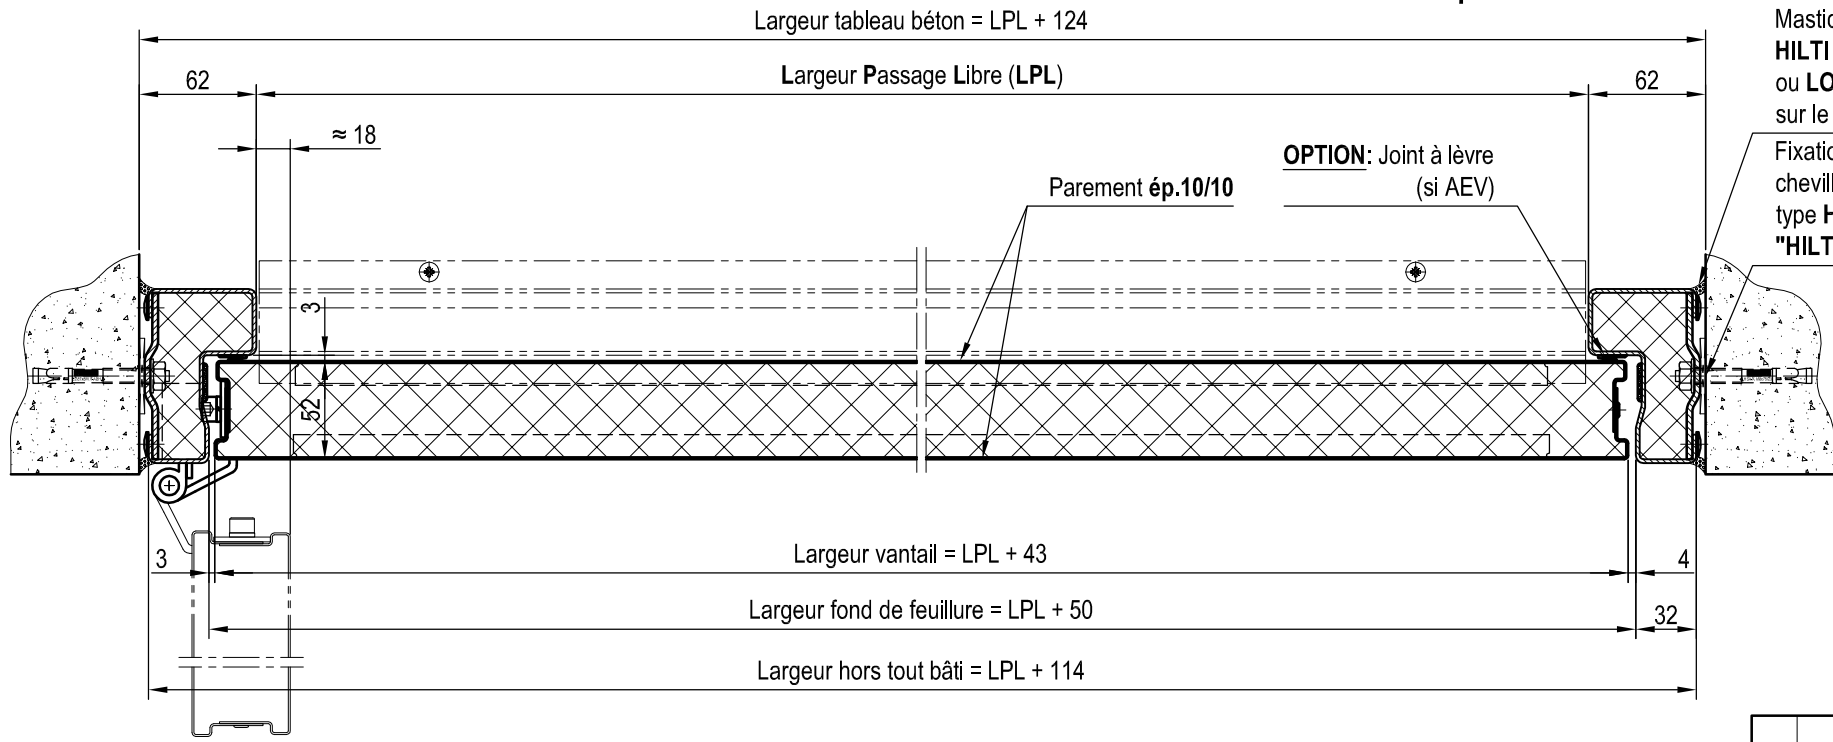

COUPE A-A

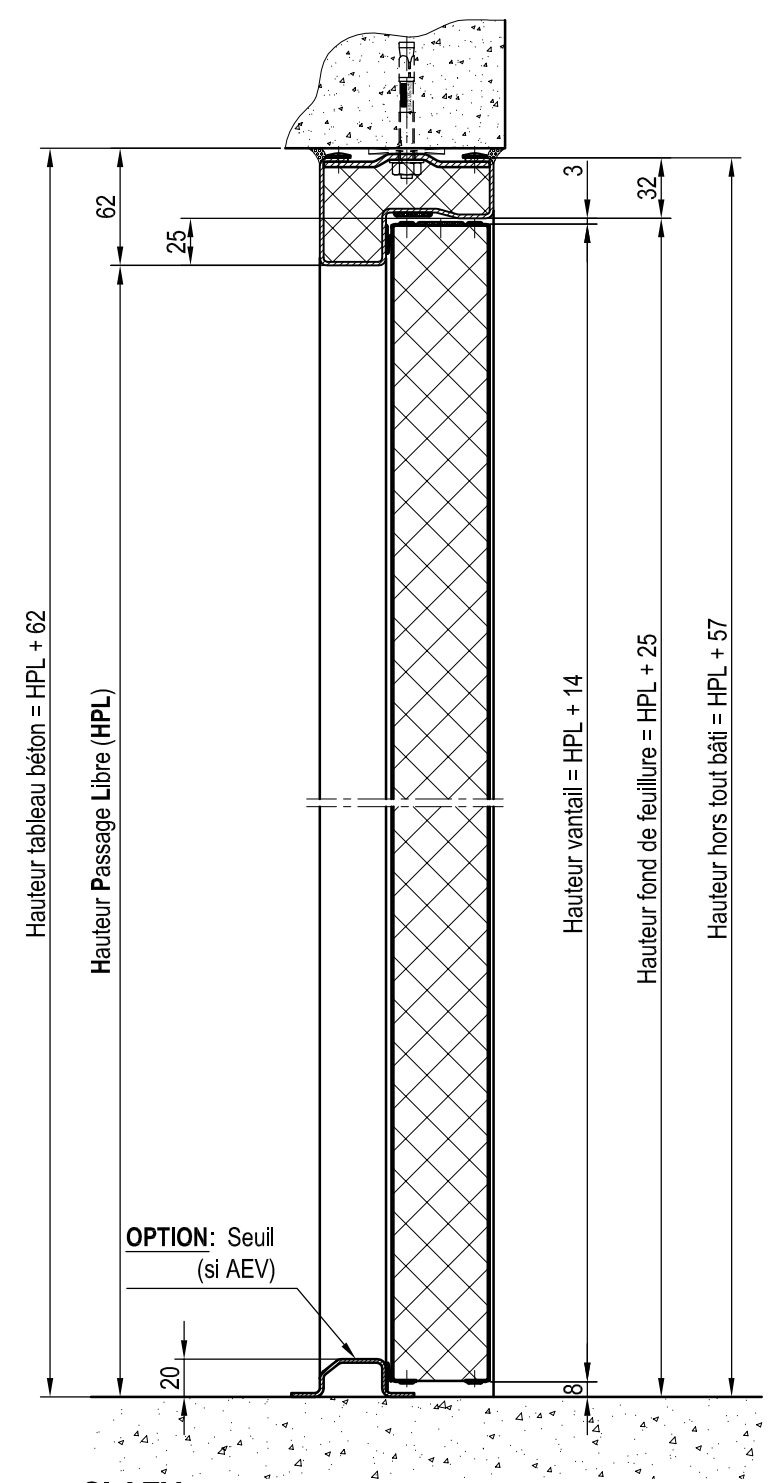

SI AEV:
 - SERRURE 3 POINTS (VANTAIL MOBILE)
 - KIT D'ÉTANCHÉITÉ (SEUIL + JOINT A LEVRE)

REPERE	LPL x HPL	SENS	QTE.	QUINCAILLERIE
---	--	-	-	---

SENS D'OUVERTURE		PV FEU N° 09 - A - 203		AC 09 260 212 99	
Droite Tirante		PASSAGE LIBRE ADMISSIBLE AU PV			
Gauche Tirante		LARGEUR		HAUTEUR	
		mini	maxi	mini	maxi
		504	1114	1724	2648

IND	Date	Modifié par	Vérfié par	Objet de la modification	
CE DOCUMENT EST LA PROPRIÉTÉ DE PORTAFEU ASSA ABLOY EN AUCUN CAS IL NE PEUT ETRE COMMUNIQUÉ OU REPRODUIT SANS SON AUTORISATION					
Dess: C.T	Vérif: D.B	Date: 25/10/12	Format: A3		
PLAN DE PRINCIPE PORTE BATTANTE 1 VANTAIL TYPE EIFEU 1VP30 SUR BATI TUBULAIRE				 ASSA ABLOY	
Affaire:		Ech: 1:4	Folio: 1/1	Plan N°: 12NO0024	Ind: A0