



RÉSERVATION BÉTON

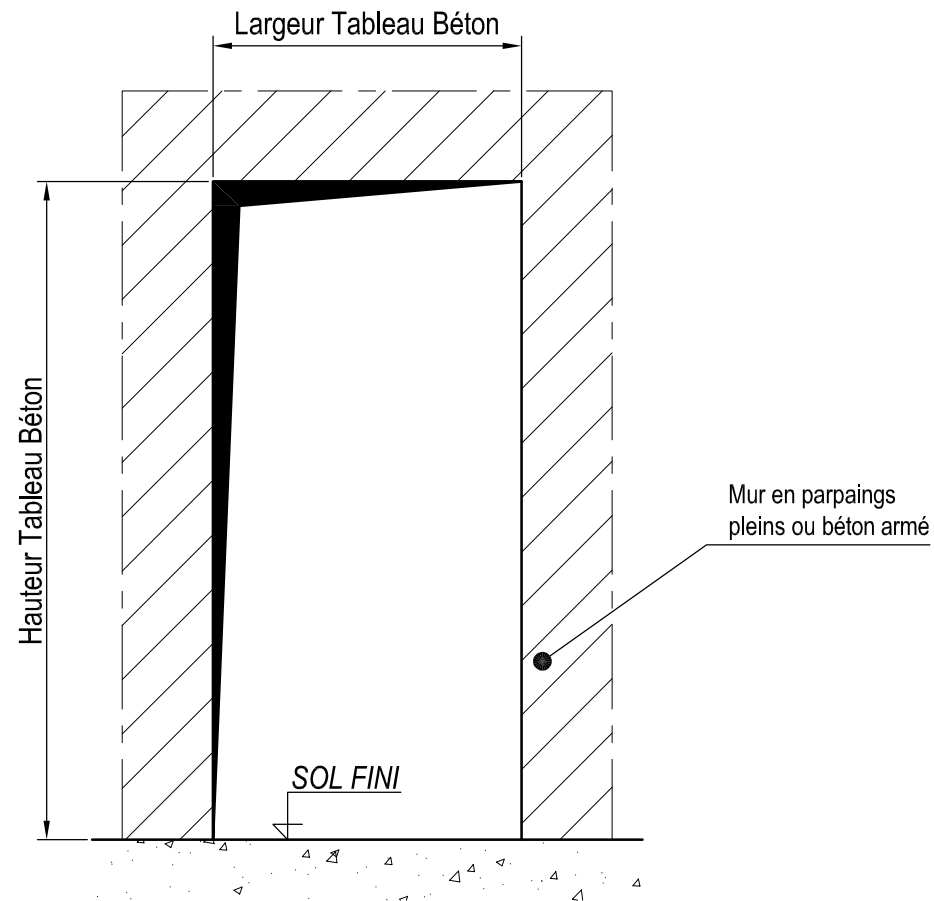


ELEVATION

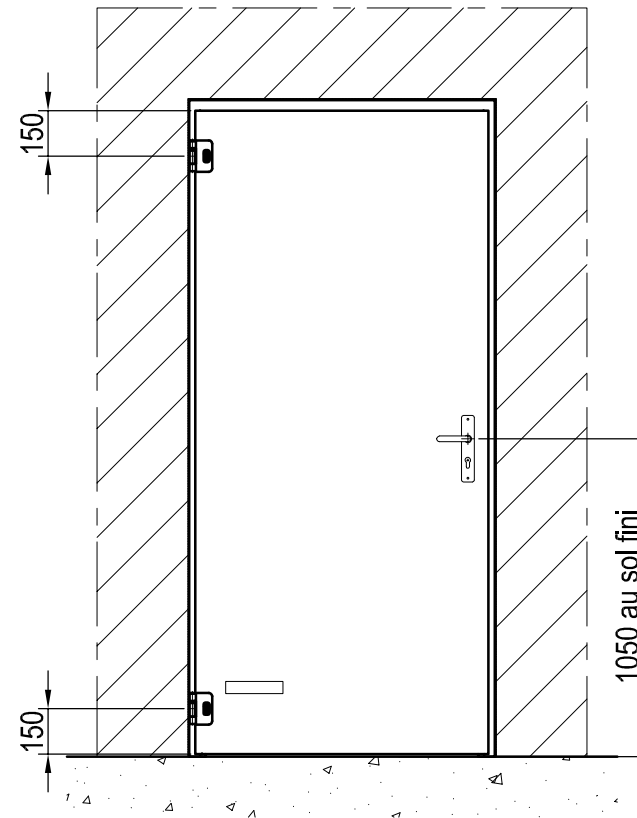


* Joint GRAPHITE 25x2 haut de vantail
(LPL >1035 ou HPL >2095)

Coupe Verticale

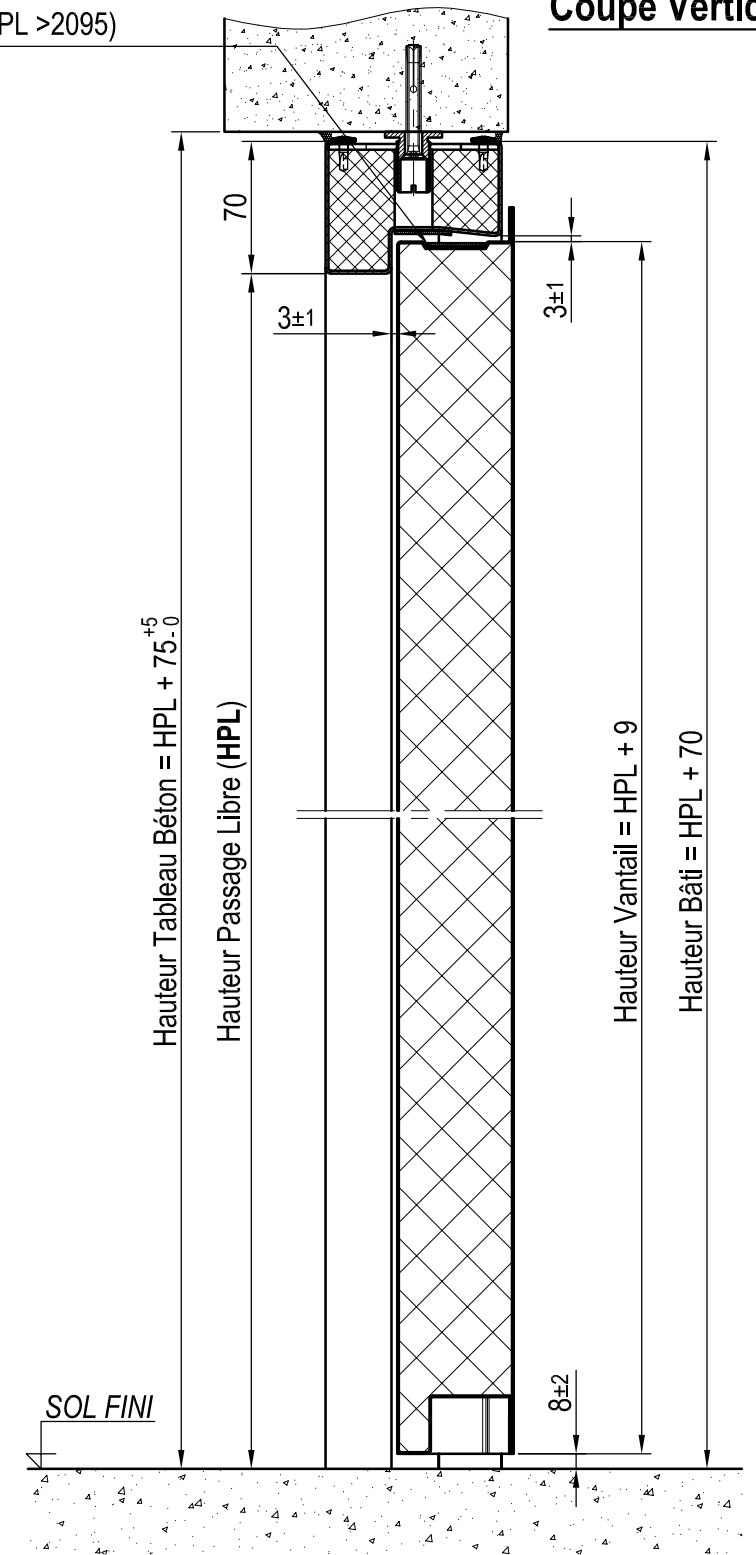

Coupe Horizontale

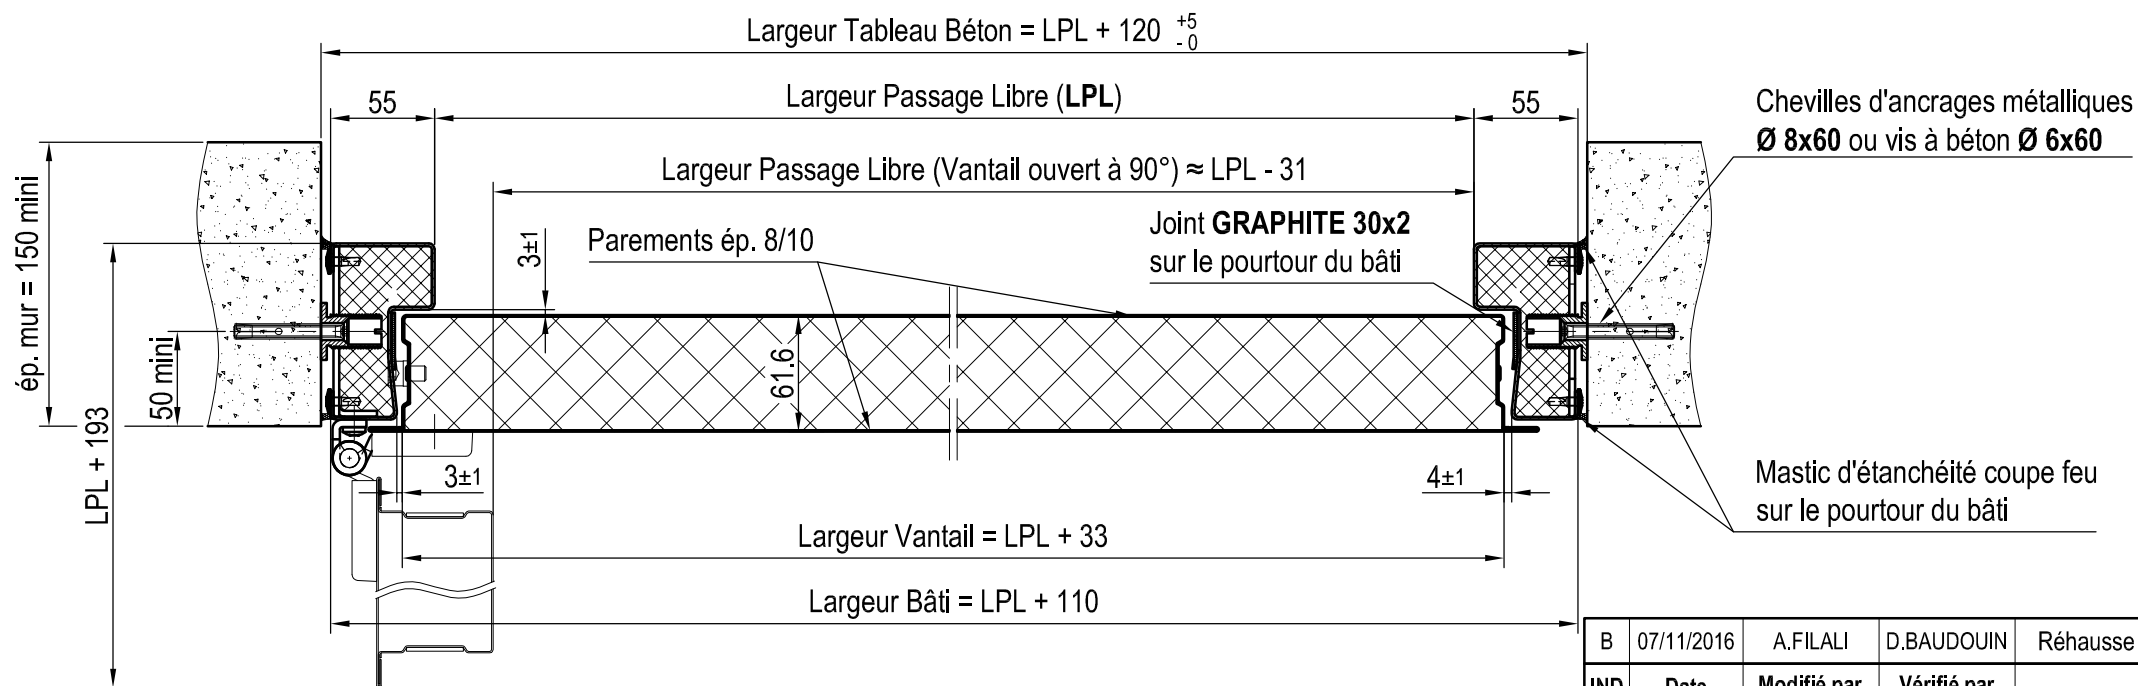

B	07/11/2016	A.FILALI	D.BAUDOUIN	Réhausse de la traverse de 15mm
IND	Date	Modifié par	Vérifié par	Objet de la modification

Ce document est la propriété de PORTAFEU ASSA ABLOY, en aucun cas il ne peut être communiqué et reproduit sans son autorisation

REPERE	PASSAGE LIBRE LPL x HPL	SENS	QTE.	ÉQUIPEMENTS
-	- X -	-	-	

NOTA:
Poids avec parement 8/10 = 23 kg/m²
Surface maxi m²/px = 2.70
* si LPL > 1035 ou HPL > 2095, ajout joint GRAPHITE 25x2 haut de vantail

SENS D'OUVERTURE		PV Feu : EFR-14-002832		404/14/318/1		
1V	Droite Tirante	Gauche Tirante	PASSAGE LIBRE ADMISSIBLE AU PV			
2V	Droite Tirante	Gauche Tirante	LARGEUR		HAUTEUR	
			mini	maxi	mini	maxi
			505	1195*	1575	2410*

Matière et traitement:					
DESSINE PAR: A. FILALI	LE: 01/03/2014	VERIFIE PAR: D. BAUDOUIN	MASSE:	ASSA ABLOY	
PORTE BATTANTE 1 VANTAIL				FORMAT: A3	
EIFEU+ P1B30				ECH: 1:25 ; 1:4	
- BATI TUBULAIRE -			FICHER:		
AFFAIRE:			FOLIO: 1/1	PLAN N°: PPR 005	IND: B