




ELEVATION

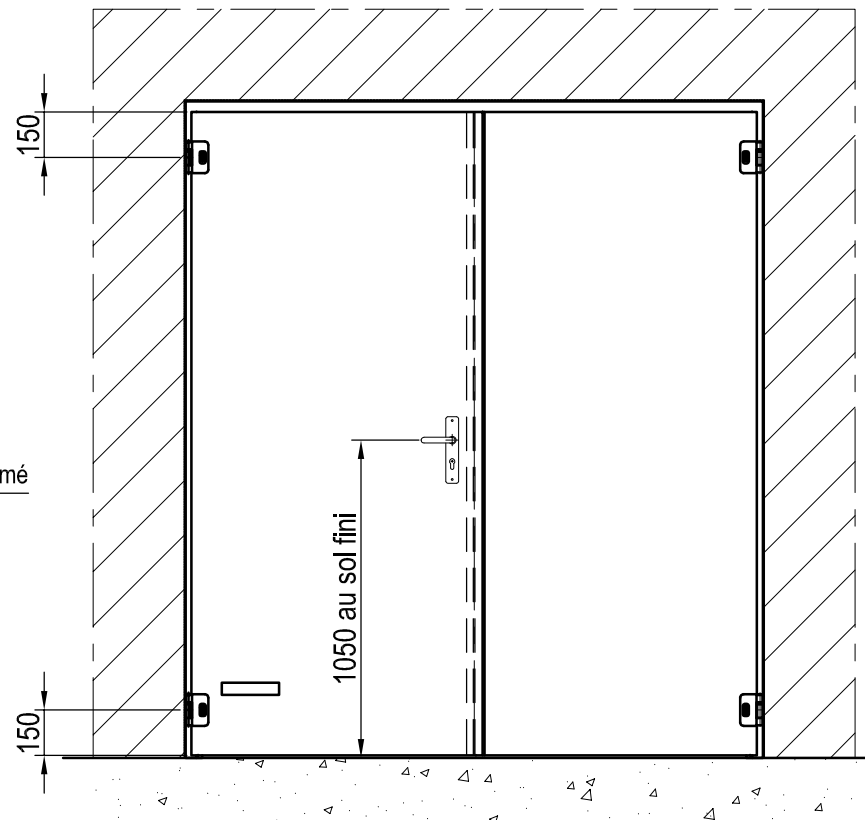

Coupe Verticale

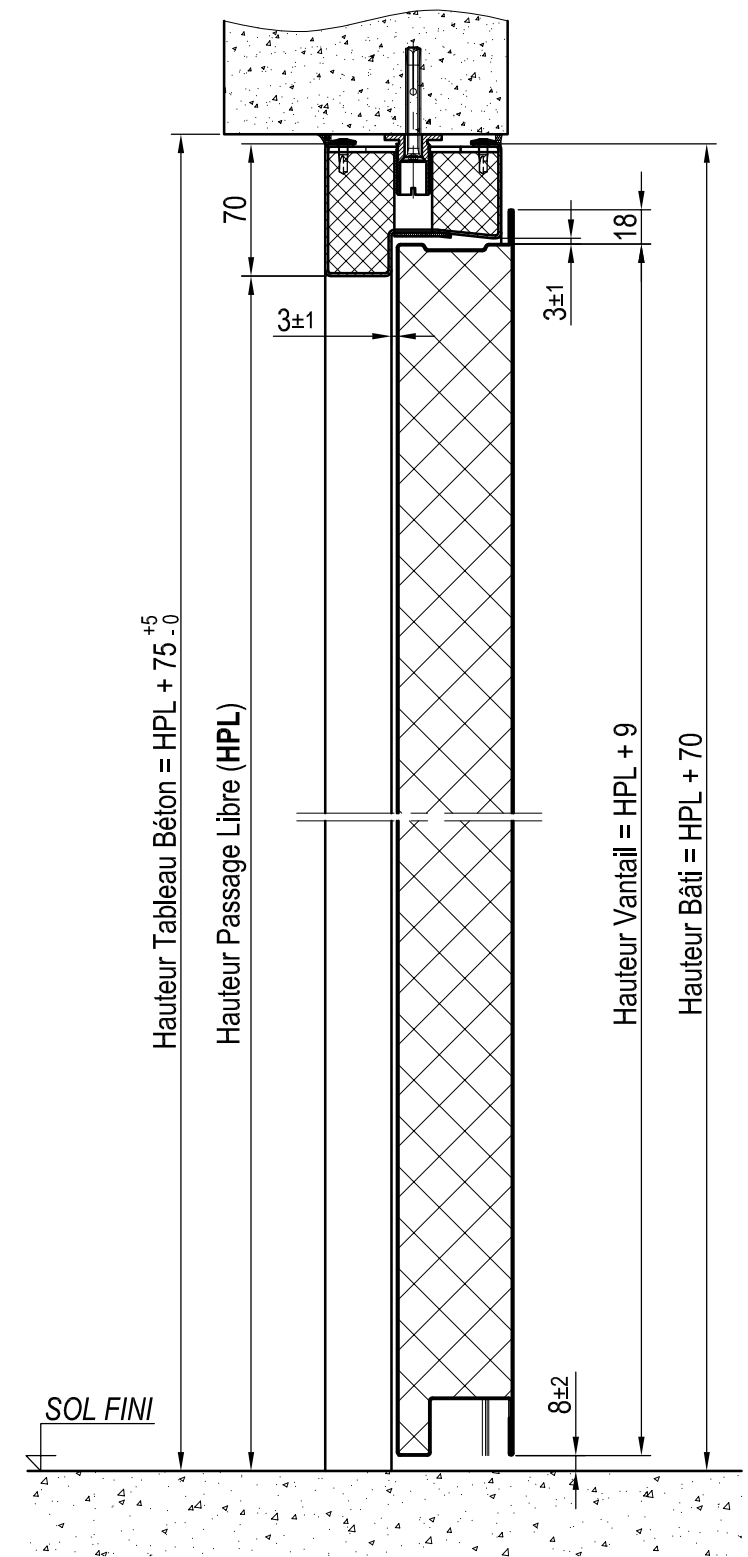

Coupe Horizontale

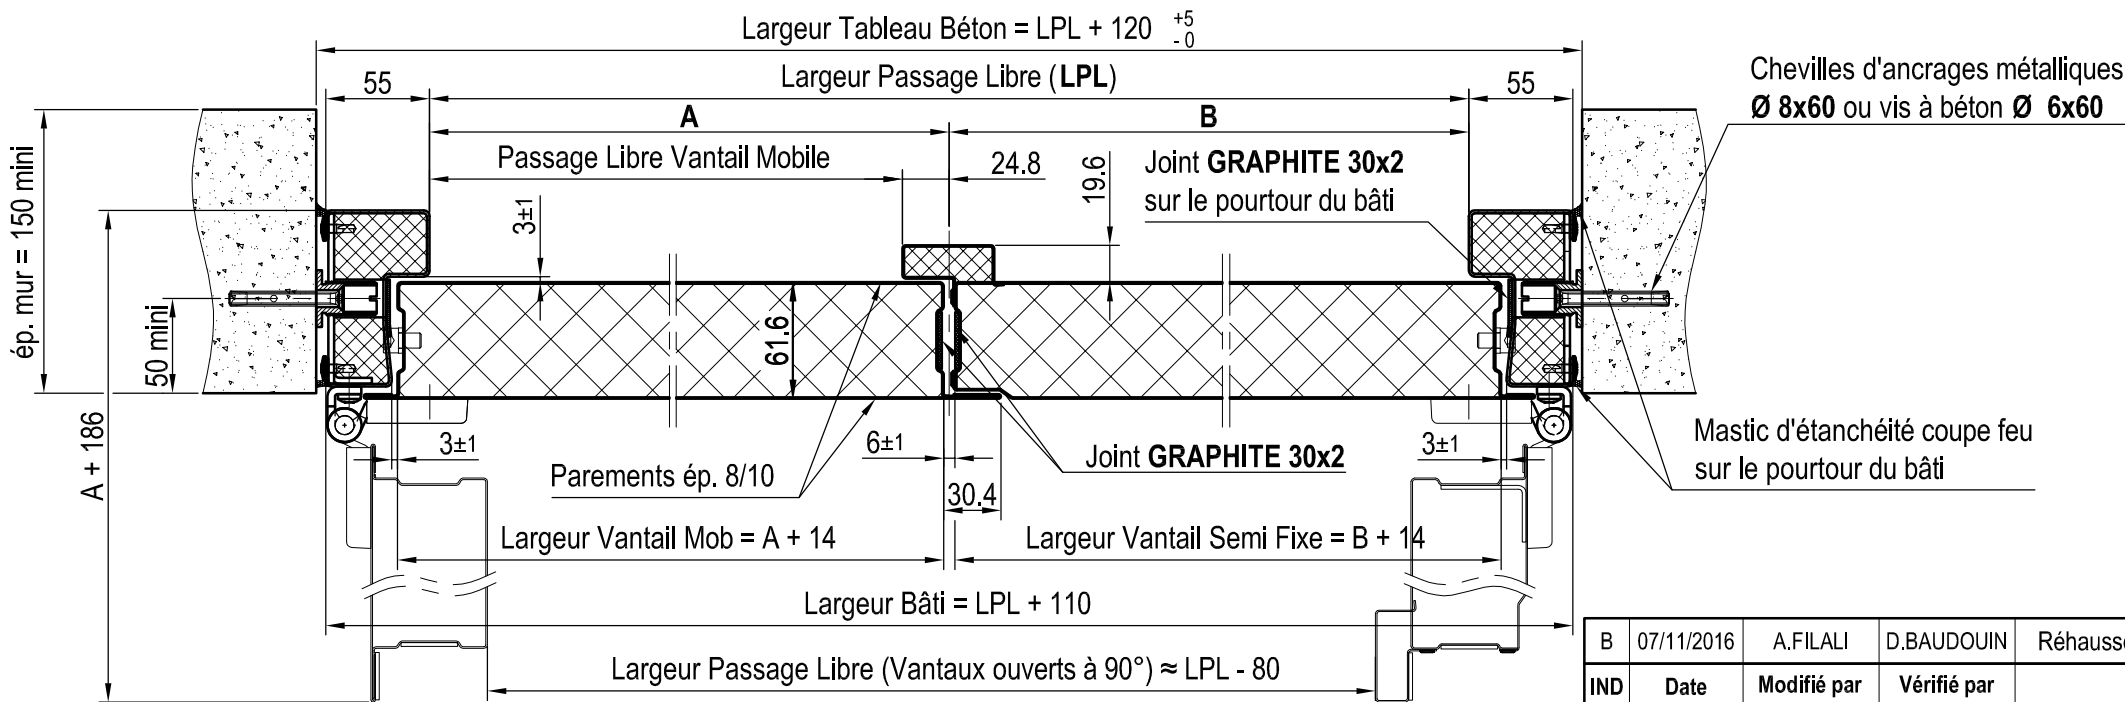


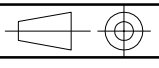
B	07/11/2016	A.FILALI	D.BAUDOUIN	Réhausse de la traverse de 15mm
IND	Date	Modifié par	Vérifié par	Objet de la modification

Ce document est la propriété de PORTAFEU ASSA ABLOY, en aucun cas il ne peut être communiqué et reproduit sans son autorisation

REPERE	PASSAGE LIBRE LPL x HPL	SENS	QTE.	ÉQUIPEMENTS
-	- X -	-	-	

NOTA:
Poids avec parements 8/10 = 23 kg/m²,
Surface maxi m²/px = 2.54
Rapport de tierçage ≥ 0.43; largeur vantaux = 509 mini / 1164 maxi

SENS D'OUVERTURE		PV Feu : EFR-14-002832		404/14/332/1	
1V	Droite Tirante	Gauche Tirante	PASSAGE LIBRE ADMISSIBLE AU PV		
2V	Droite Tirante		LARGEUR		HAUTEUR
	Gauche Tirante		mini	maxi	mini maxi
			990	2300	1560 2390

Matière et traitement:				 ASSA ABLOY	
DESSINE PAR: A. FILALI	LE: 01/03/2014	VERIFIE PAR: D. BAUDOUIN	MASSE:	 FORMAT: A3	
PORTE BATTANTE 2 VANTAUX EIFEU+ P2B30 - BATI TUBULAIRE -			ECH: 1:25 ; 1:4	FICHER:	
AFFAIRE:			FOLIO: 1/1	PLAN N°: PPR 006	IND: B