
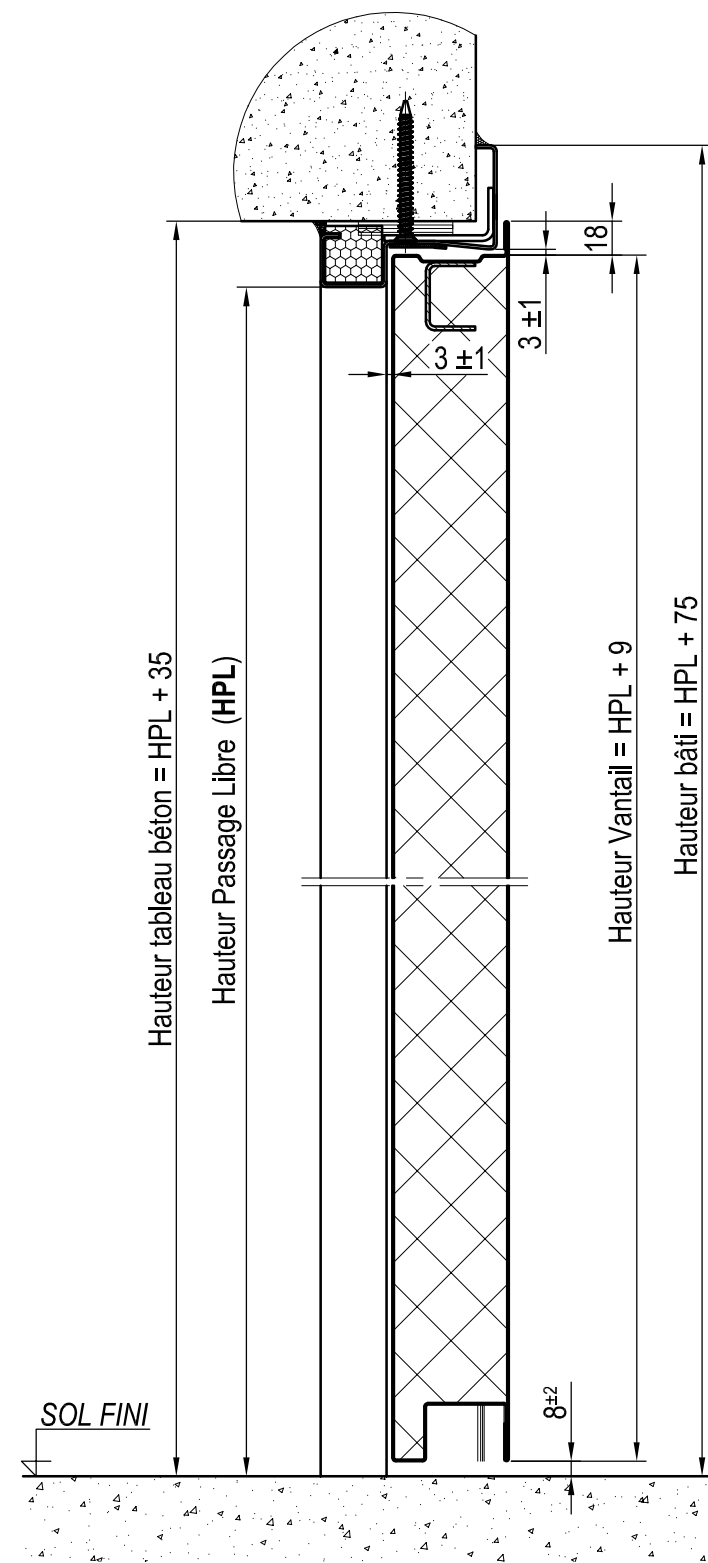
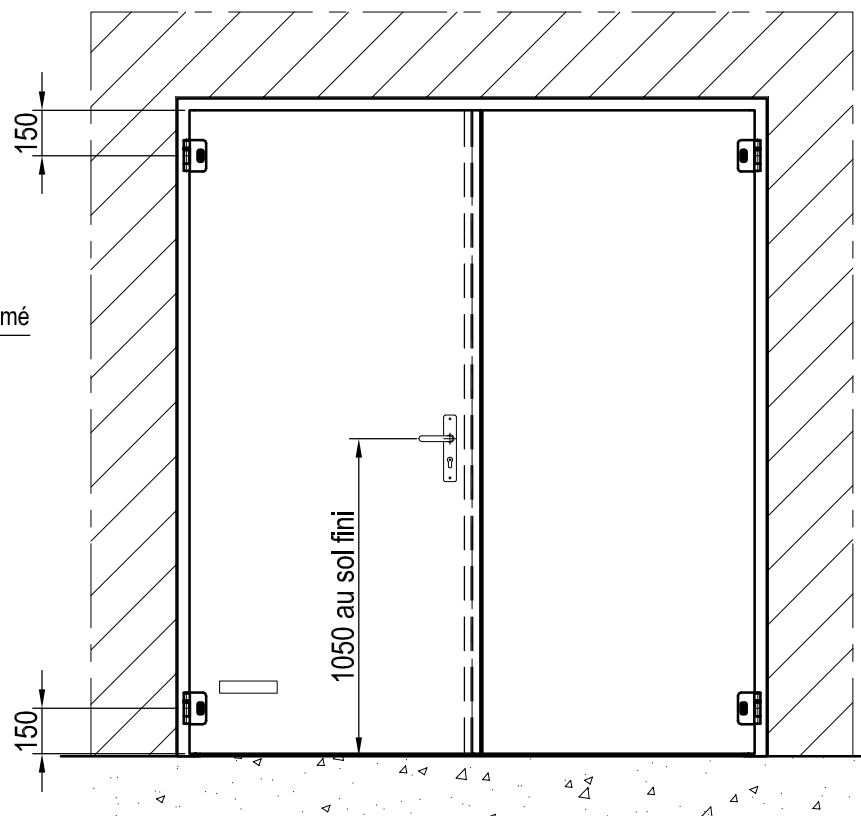



RÉSERVATION BÉTON

ELEVATION

Coupe Verticale

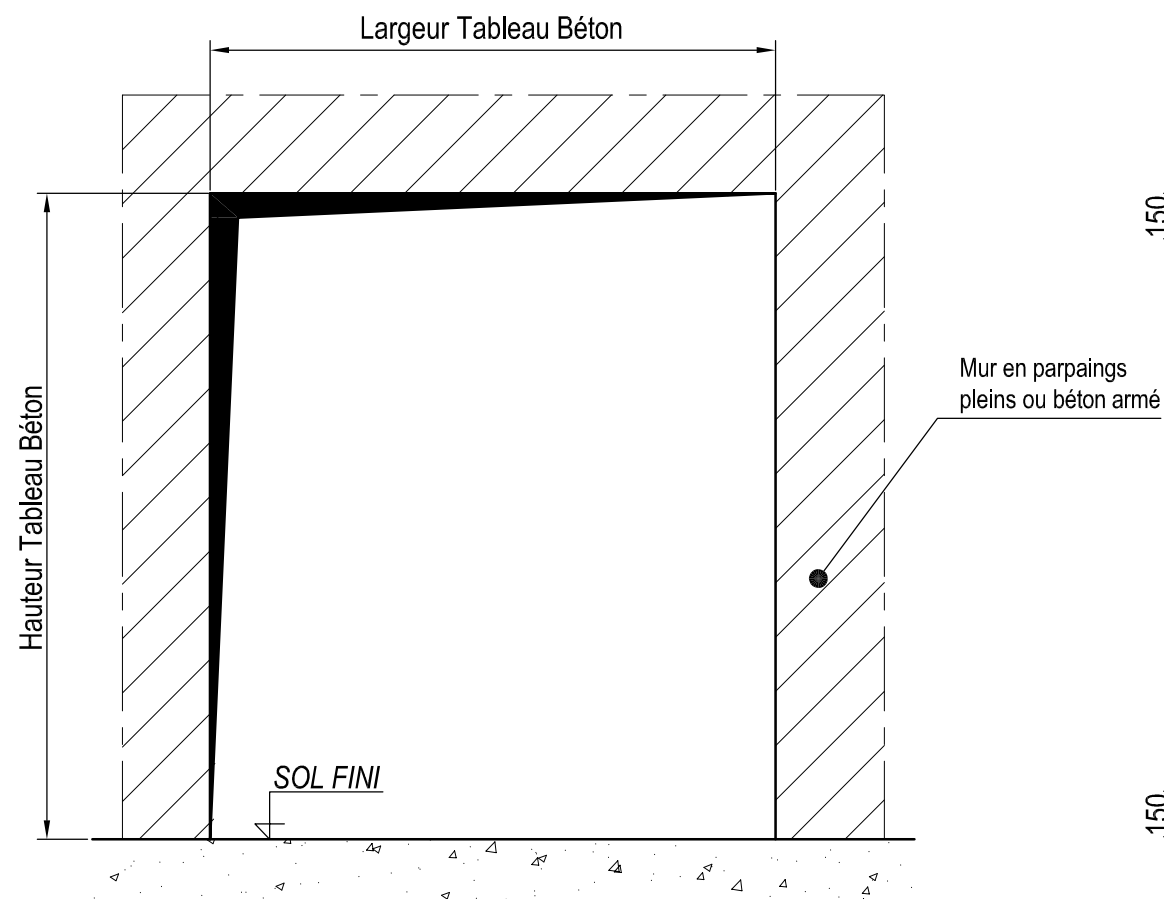

Coupe Horizontale

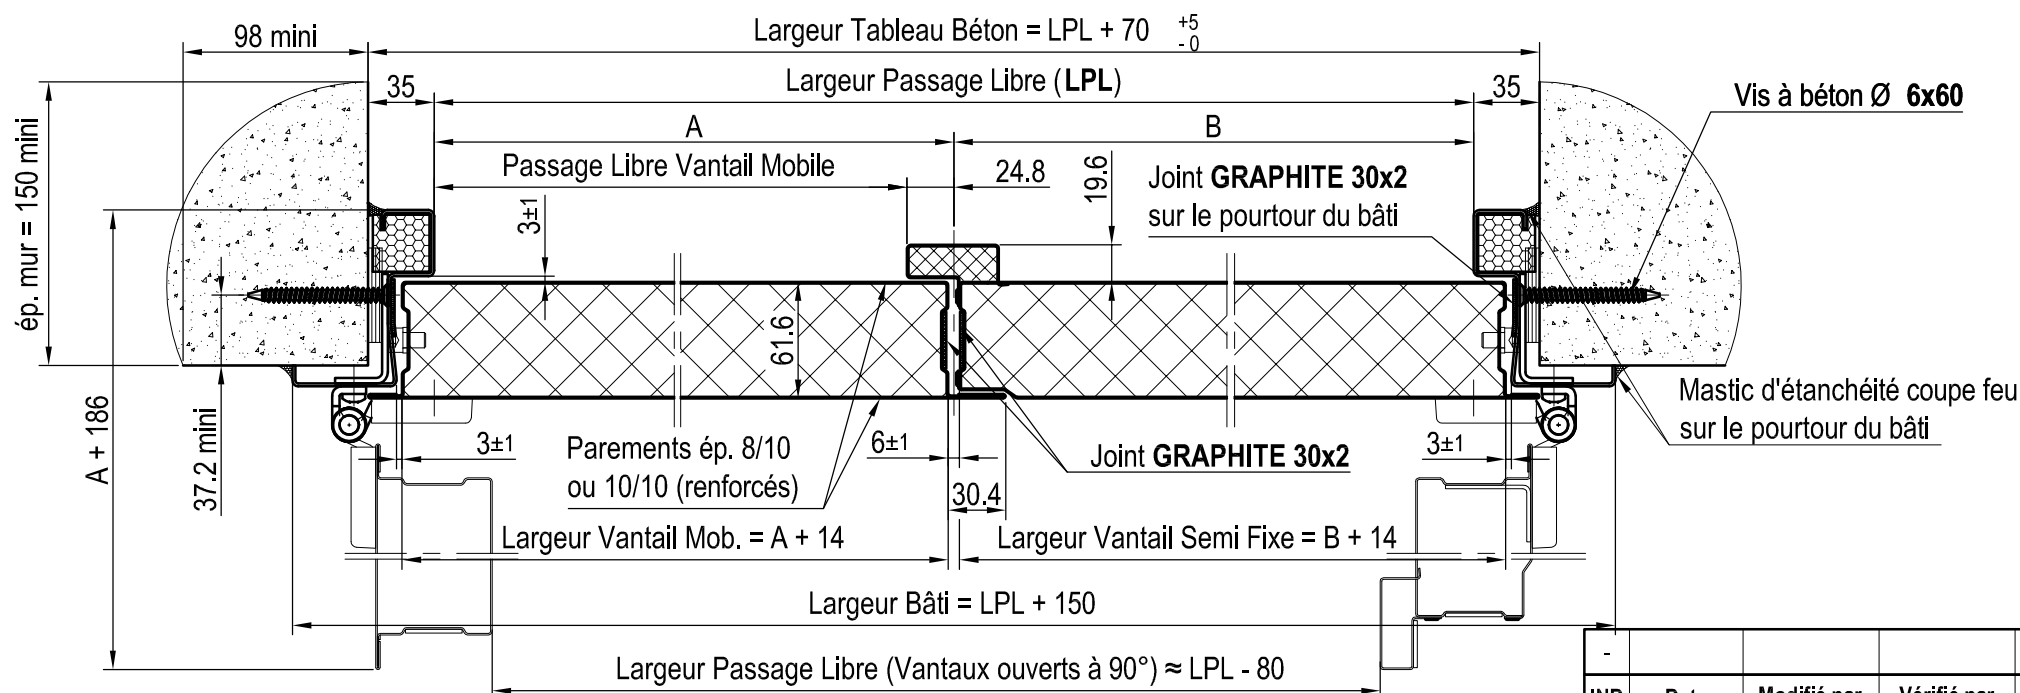

IND	Date	Modifié par	Vérifié par	Objet de la modification
-----	------	-------------	-------------	--------------------------

Ce document est la propriété de PORTAFEU ASSA ABLOY, en aucun cas il ne peut être communiqué et reproduit sans son autorisation

REPERE	PASSAGE LIBRE LPL x HPL	SENS	QTE.	ÉQUIPEMENTS
-	- X -	-	-	

NOTA:
 Poids avec parements 8/10 = 23 kg/m²,
 Surface maxi m²/px = 2.54
 Rapport de tierçage ≥ 0.43; largeur vantaux = 509 mini / 1164 maxi

SENS D'OUVERTURE		PV Feu :	
Droite Tirante	Gauche Tirante	EFR-14-002832	404/14/332/1
1V		PASSAGE LIBRE ADMISSIBLE AU PV	
		LARGEUR	HAUTEUR
		mini	maxi
2V		990	2300
		2300	1560
		1560	2390

MATIERE ET TRAITEMENT:

DESSINE PAR: LE: 03/2014 VERIFIE PAR: D. BAUDOIN MASSE:

PORTE BATTANTE 2 VANTAUX
 EIFEU+ P2B30
 - BATI D'ANGLE -



AFFAIRE: FOLIO: 1/1 PLAN N°: PPR 022 IND: A