


NOTA:
 Poids avec parements 8/10 = 24 kg/m²,
 Surface maxi m²/px = 3.25
 Largeur vantaux = ... mini / 1293 maxi (mobile)
 203 mini / 1154 maxi (fixe)




REPERE	PASSAGE LIBRE LPL x HPL	SENS	QTE.	ÉQUIPEMENTS
-	- X -	-	-	

2 VANTAUX EGAUX				2 VANTAUX INEGAUX			
14 - A - 091				14 - A - 091			
PASSAGE LIBRE ADMISSIBLE AU PV				PASSAGE LIBRE ADMISSIBLE AU PV			
LARGEUR		HAUTEUR		LARGEUR		HAUTEUR	
mini	maxi	mini	maxi	mini	maxi	mini	maxi
1083	2583	1679	2679	1080	2515	1679	2679
RAPPORT V _{ti} SF / V _{ti} M ≥ 0.31				RAPPORT V _{ti} SF / V _{ti} M ≥ 0.31			

IND	Date	Modifié par	Vérifié par	Objet de la modification
Ce document est la propriété de PORTAFEU ASSA ABLOY, en aucun cas il ne peut être communiqué et reproduit sans son autorisation				
Matière et traitement:				
DESSINE PAR: S.FOUGERAY	LE: 06/06/2017	VERIFIE PAR: D. BAUDOUIN	MASSE:	 ASSA ABLOY
PORTE BATTANTE 2 VANTAUX EIFEU M2B30 - BATI TUBULAIRE / PAUMELLES STANDARDS -			FORMAT: A3	
AFFAIRE:			ECH: 1:25 ; 1:4	FICHER:
			FOLIO: 1/2	PLAN N°: PPR 056
				IND: A0

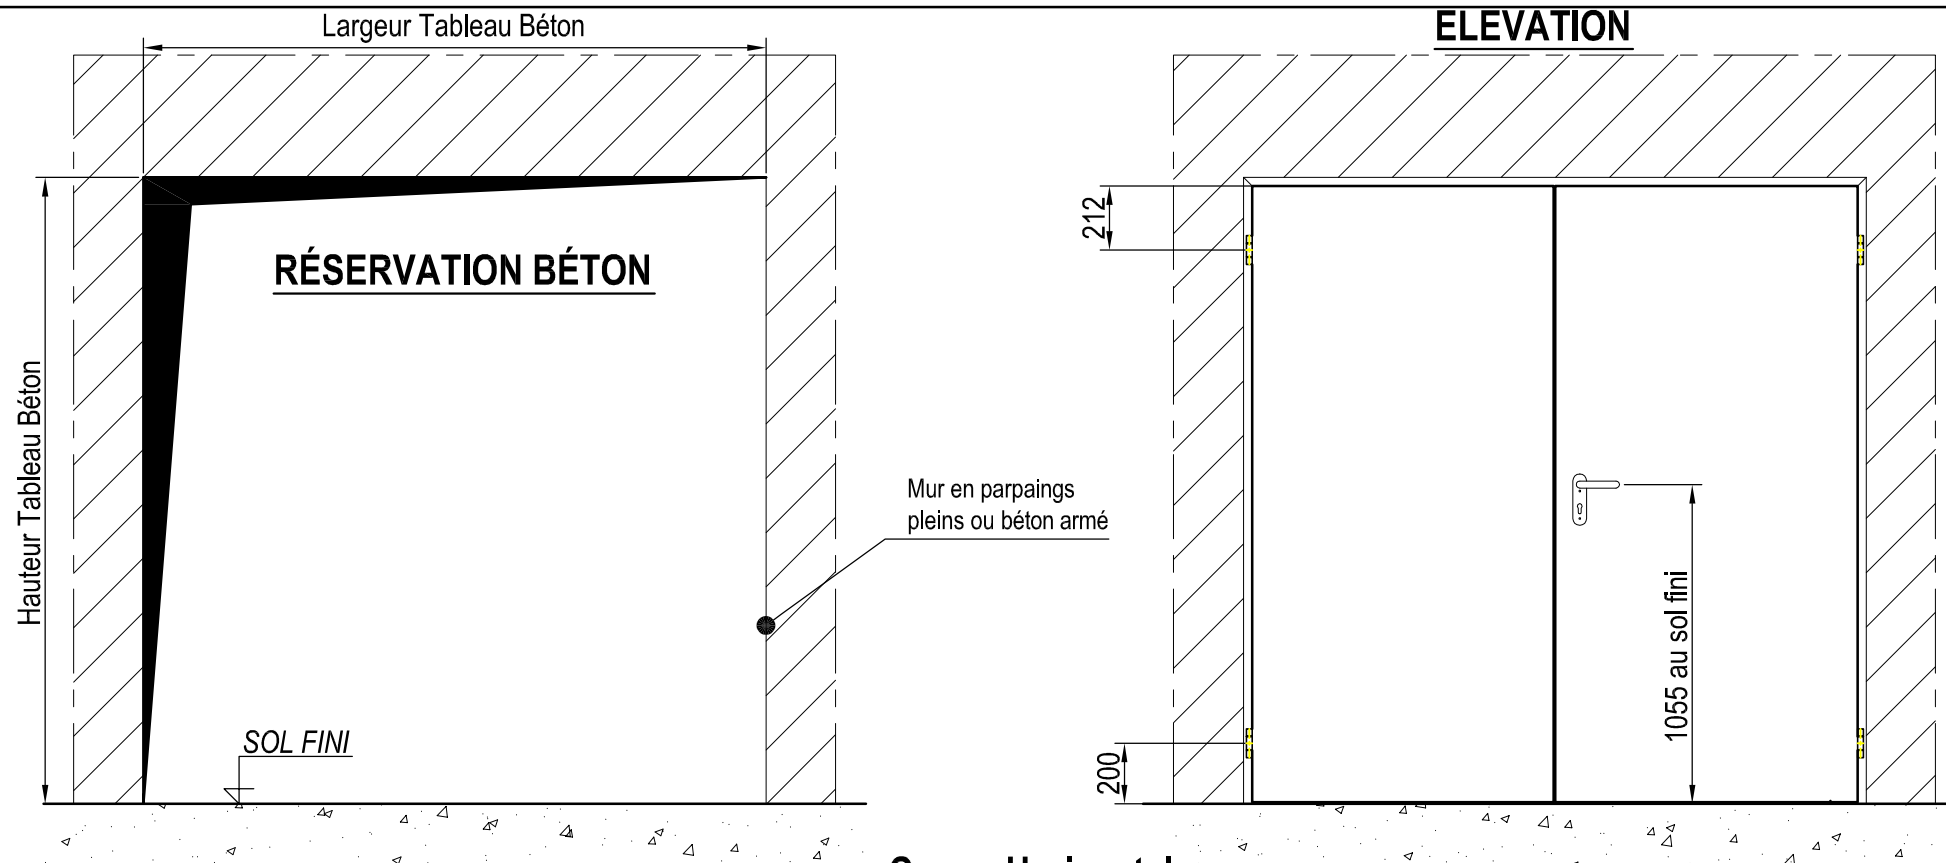

Coupe Horizontale

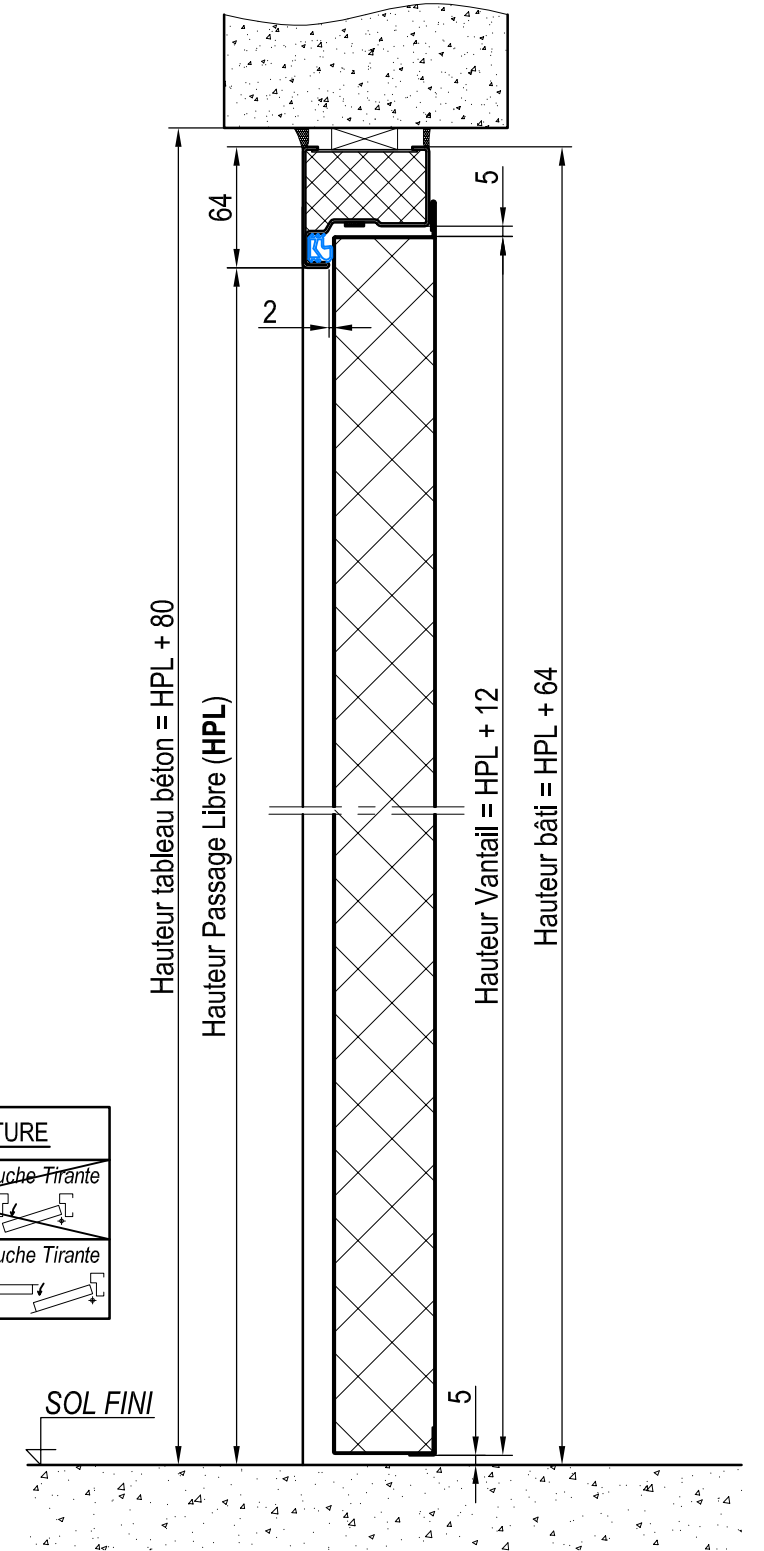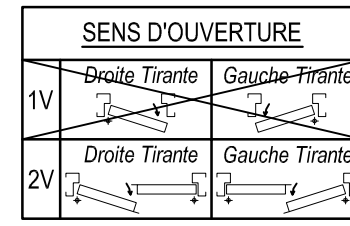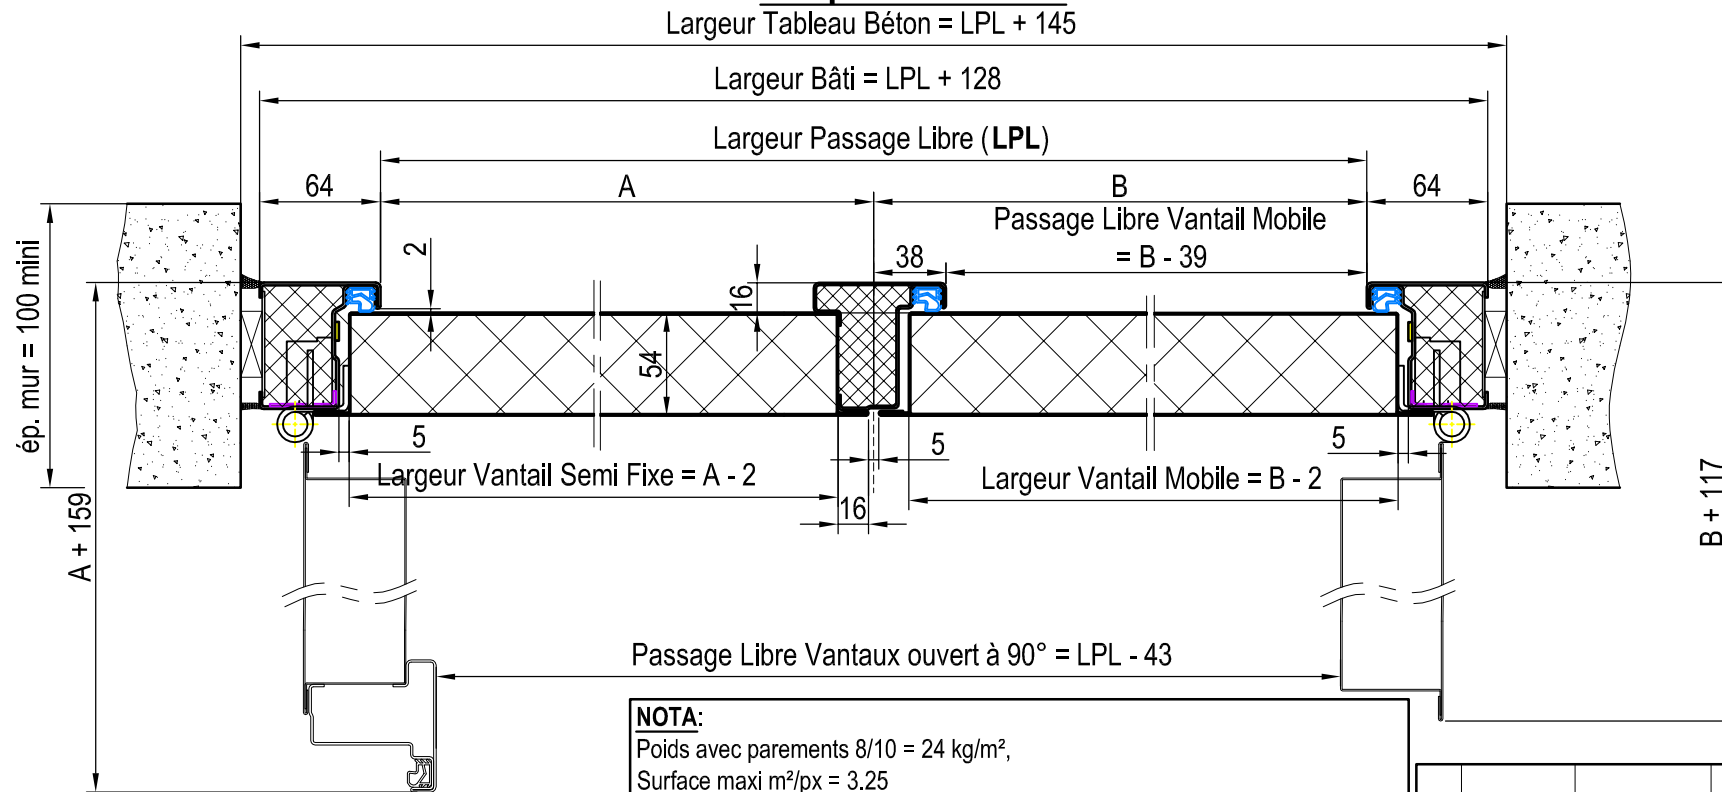

NOTA:
 Poids avec parements 8/10 = 24 kg/m²,
 Surface maxi m²/px = 3.25
 Largeur vantaux = ... mini / 1293 maxi (mobile)
 203 mini / 1154 maxi (fixe)

REPERE	PASSAGE LIBRE LPL x HPL	SENS	QTE.	ÉQUIPEMENTS
-	- X -	-	-	

2 VANTAUX EGAUX				2 VANTAUX INEGAUX			
14 - A - 091				14 - A - 091			
PASSAGE LIBRE ADMISSIBLE AU PV				PASSAGE LIBRE ADMISSIBLE AU PV			
LARGEUR		HAUTEUR		LARGEUR		HAUTEUR	
mini	maxi	mini	maxi	mini	maxi	mini	maxi
1083	2583	1679	2679	1080	2515	1679	2679
RAPPORT V _{ti} SF / V _{ti} M ≥ 0.31				RAPPORT V _{ti} SF / V _{ti} M ≥ 0.31			

IND	Date	Modifié par	Vérifié par	Objet de la modification
Ce document est la propriété de PORTAFEU ASSA ABLOY, en aucun cas il ne peut être communiqué et reproduit sans son autorisation				
Matière et traitement:				
DESSINE PAR: S.FOUGERAY	LE: 06/06/2017	VERIFIE PAR: D. BAUDOUIN	MASSE:	 ASSA ABLOY
PORTE BATTANTE 2 VANTAUX EIFEU M2B30 - BATI TUBULAIRE / PAUMELLES 3D -			FORMAT: A3	
AFFAIRE:			ECH: 1:25 ; 1:4	FICHER:
			FOLIO: 2/2	PLAN N°: PPR 056
				IND: A0