




RÉSERVATION BÉTON

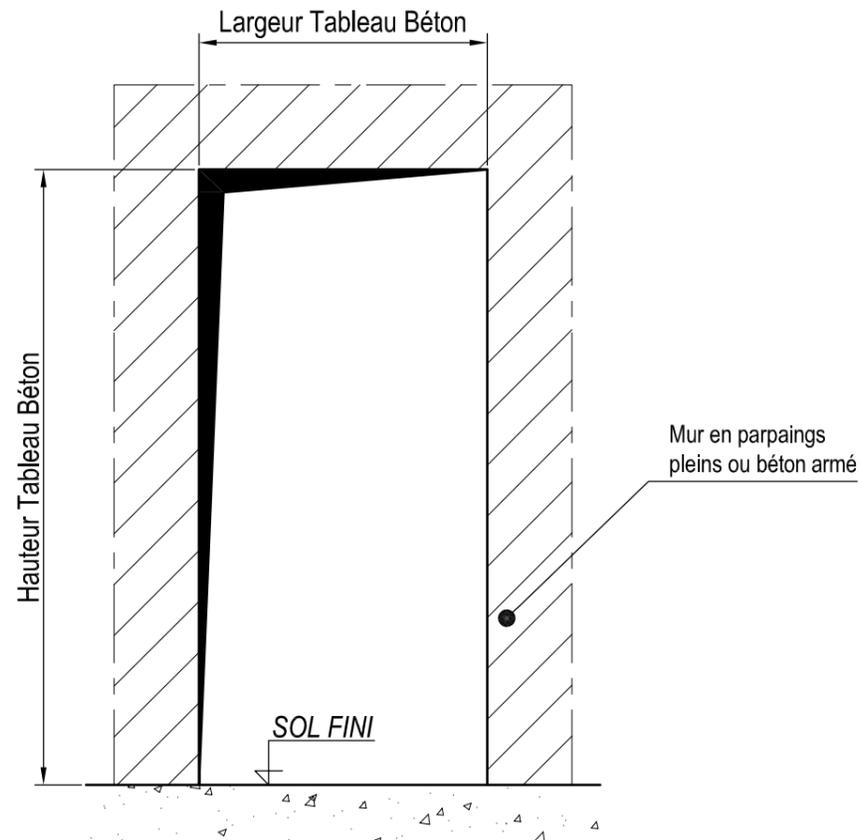


ELEVATION

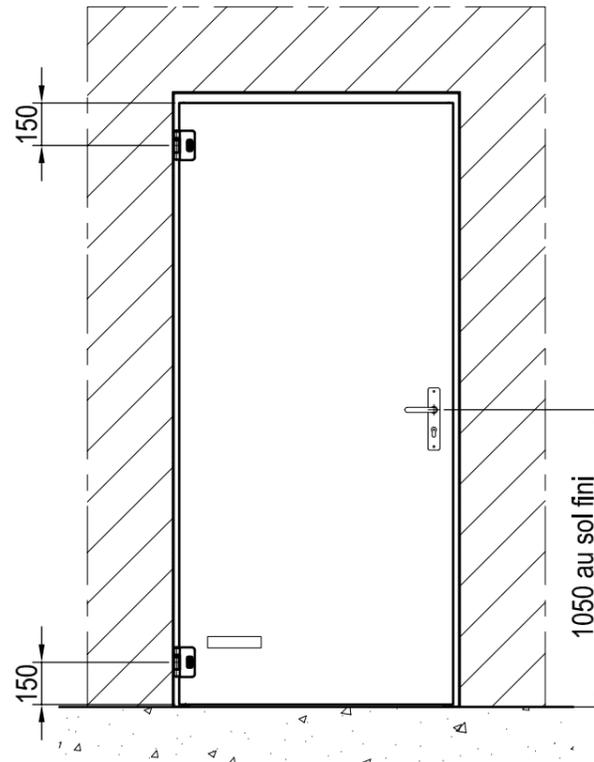

Coupe Verticale

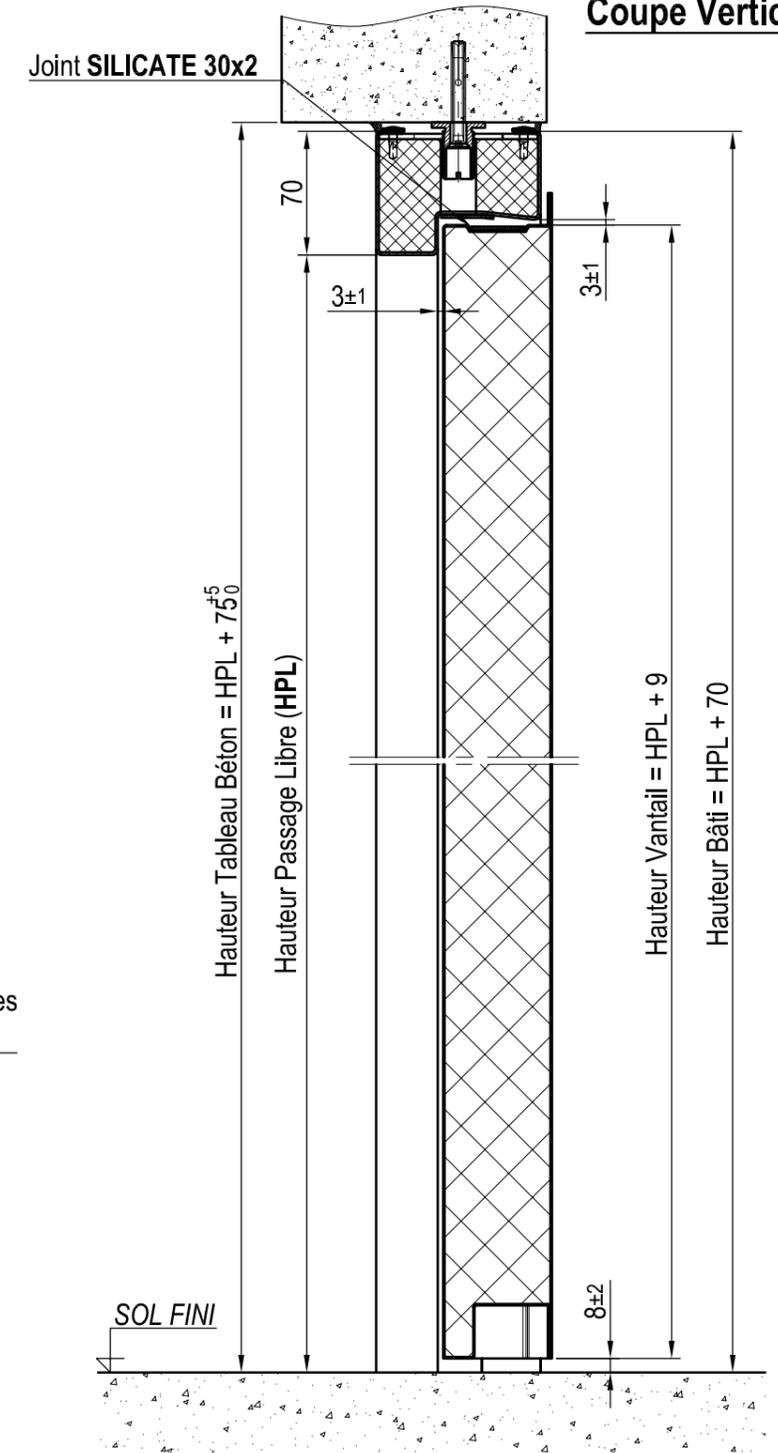

Coupe Horizontale

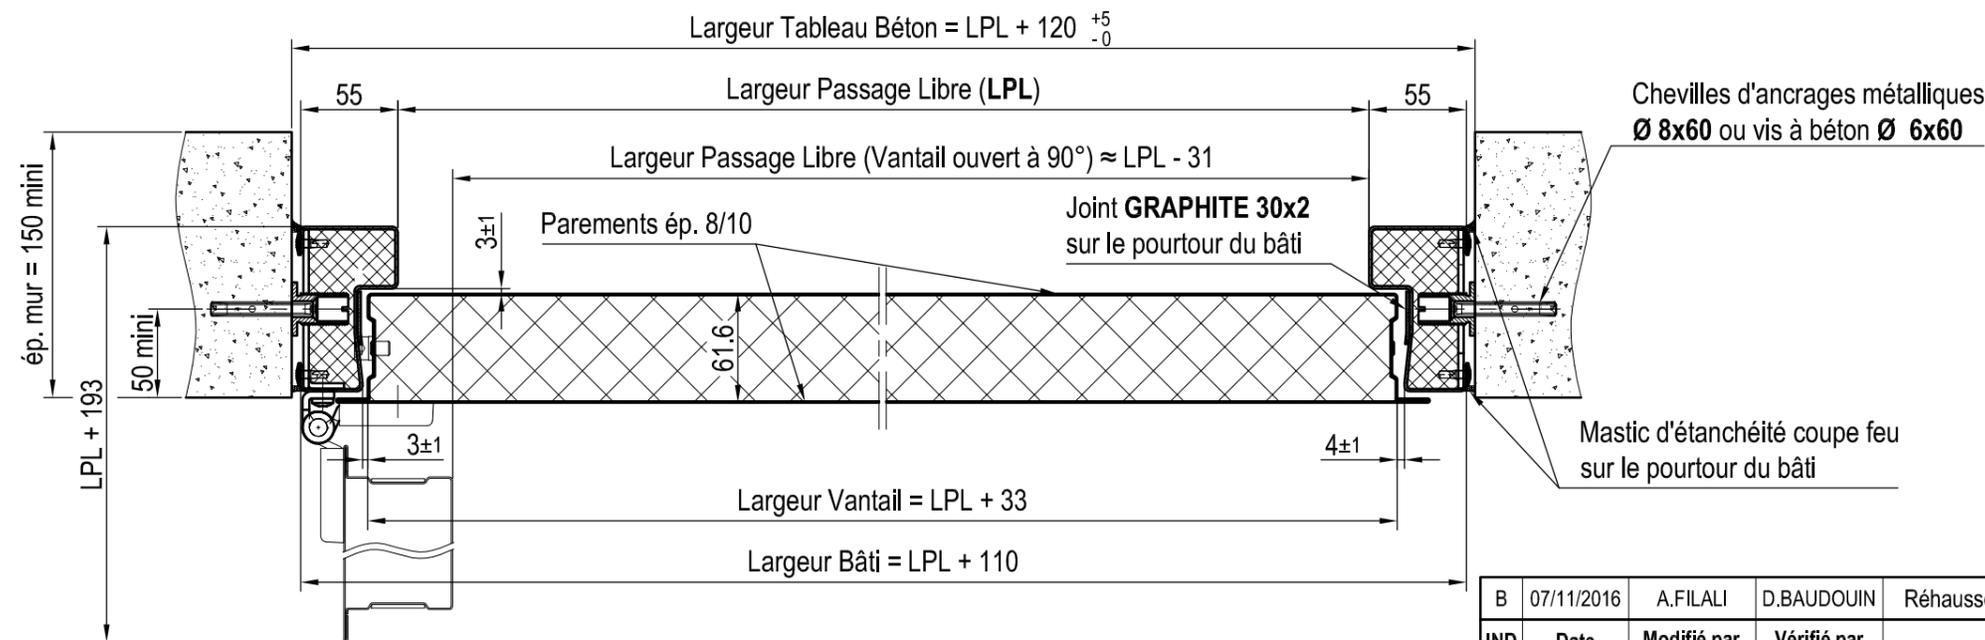

B	07/11/2016	A.FILALI	D.BAUDOUIN	Réhausse de la traverse de 15mm
IND	Date	Modifié par	Vérfié par	Objet de la modification

Ce document est la propriété de PORTAFEU ASSA ABLOY, en aucun cas il ne peut être communiqué et reproduit sans son autorisation

REPERE	PASSAGE LIBRE LPL x HPL	SENS	QTE.	ÉQUIPEMENTS
-	- X -	-	-	

NOTA:
Poids = 38 kg/m²
Surface maxi m²/px = 2.50

SENS D'OUVERTURE		PV Feu : 13-A-886		404/14/318/2		
1V	Droite Tirante	Gauche Tirante	PASSAGE LIBRE ADMISSIBLE AU PV			
2V	Droite Tirante	Gauche Tirante	LARGEUR		HAUTEUR	
			mini	maxi	mini	maxi
			470	1115	1585	2380

Matière et traitement:				DESSINE PAR: A. FILALI		LE: 01/03/2014	VERIFIE PAR: D. BAUDOUIN	MASSE:	 ASSA ABLOY
PORTE BATTANTE 1 VANTAIL EIFEU+ P1B60 - BATI TUBULAIRE -				FORMAT: A3		ECH: 1:25 ; 1:4		FICHER:	
AFFAIRE:				FOLIO: 1/1		PLAN N°: PPR 009		IND: B	