



RÉSERVATION BÉTON


Largueur Tableau Béton

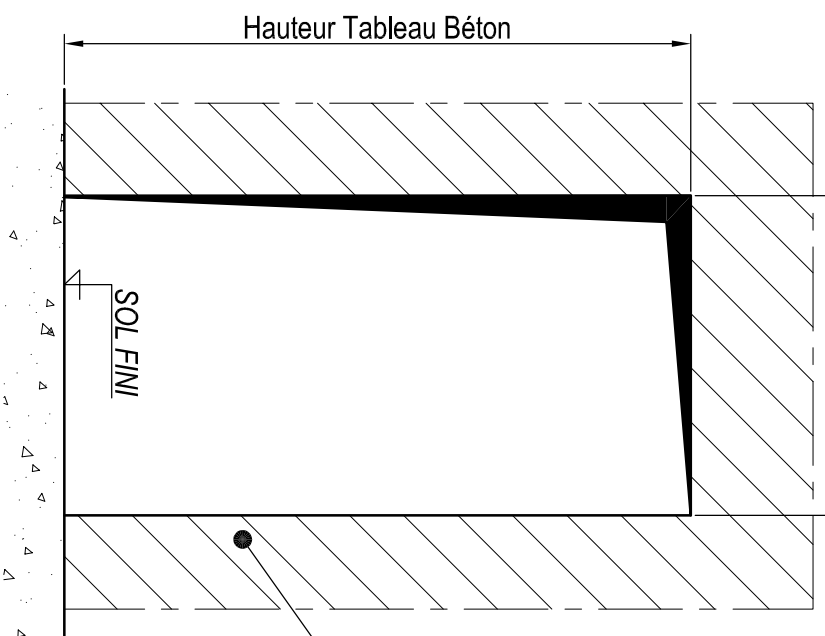


ELEVATION

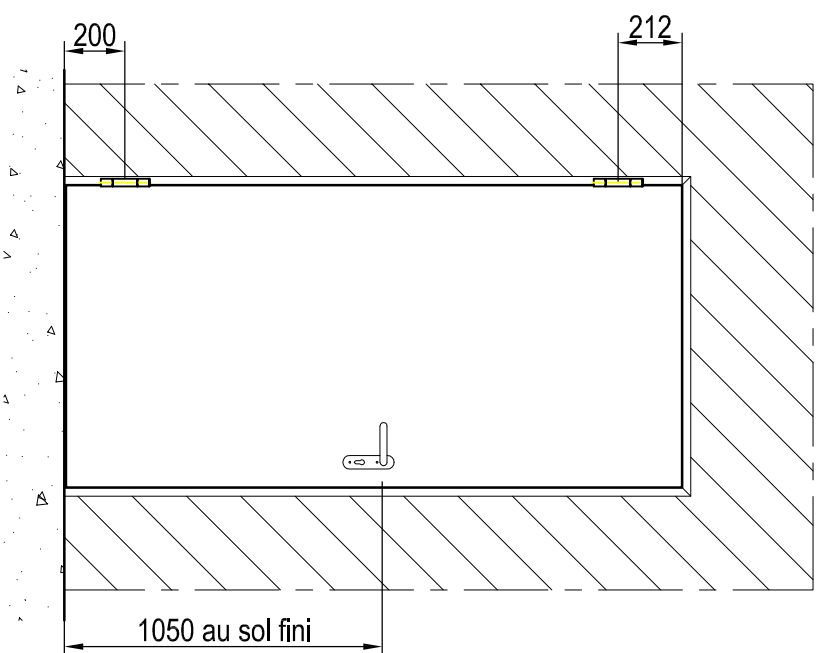

Coupe Verticale

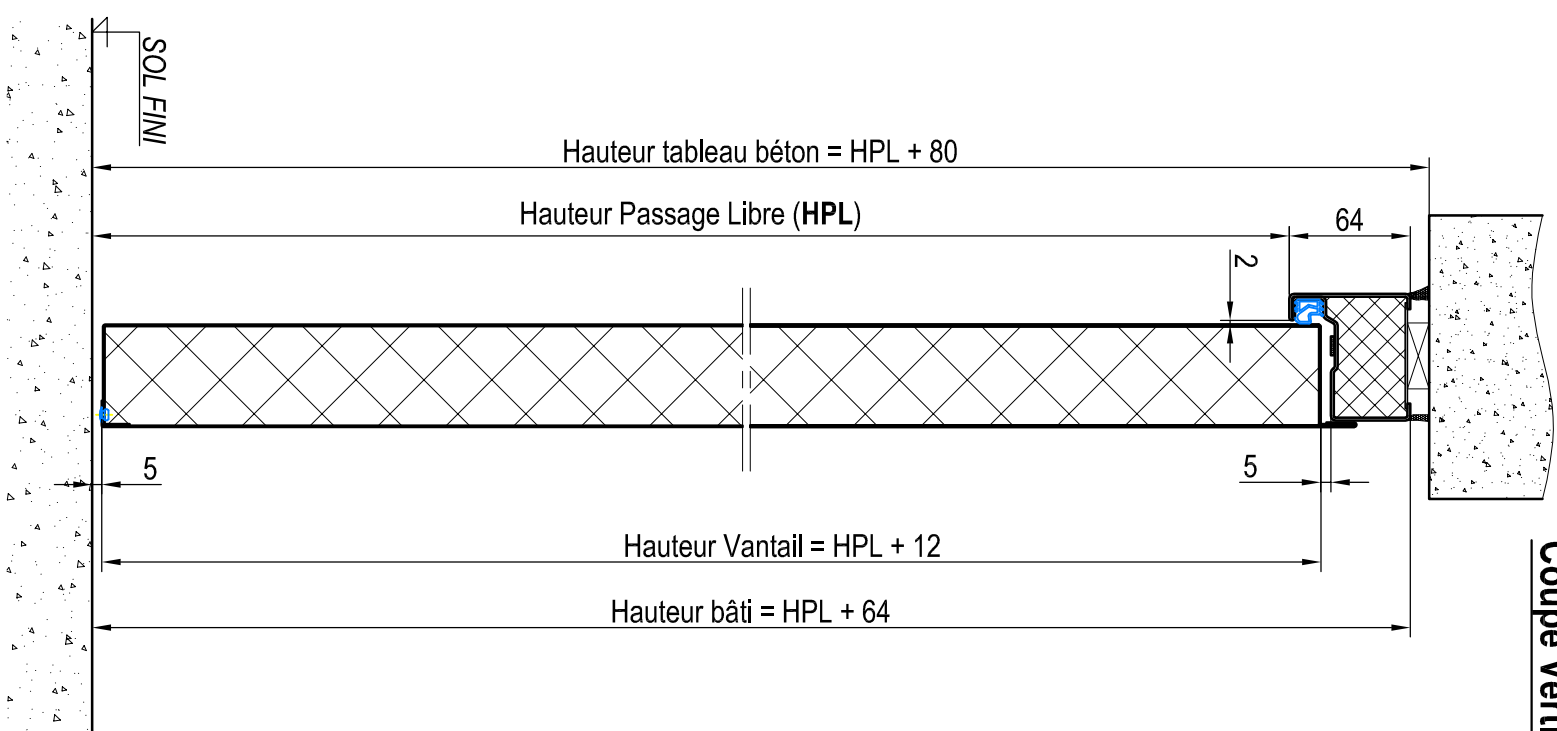

Coupe Horizontale

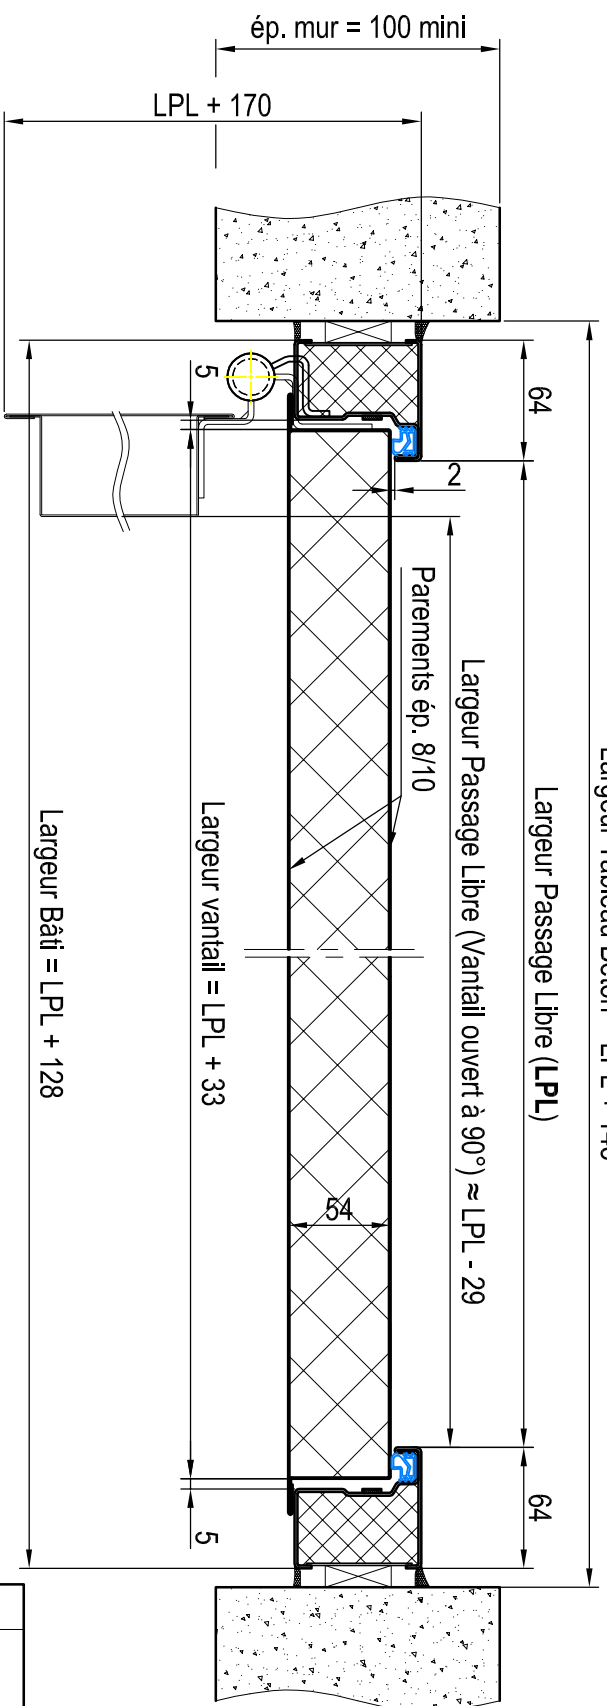

REPERE	PASSAGE LIBRE	SENS	QTE.	ÉQUIPEMENTS
- X -	LPL x HPL	-	-	

NOTA:
Poids avec parement 8/10 = 24 kg/m²

SENS DOUVERTURE		PV Feu :	
1V	Droite Tirante	PASSAGE LIBRE ADMISSIBLE AU PV	
2V	Gauche Tirante	mini	maxi

SENS DOUVERTURE		LARGEUR		HAUTEUR	
1V	Droite Tirante	mini	maxi	mini	maxi
2V	Gauche Tirante	235	1205	710	2520

Objet de la modification			
IND	Date	Modifié par	Vérifié par
		D.BAUDOUIN	

Ce document est la propriété de PORTAFEU ASSA ABLOY, en aucun cas il ne peut être communiqué et reproduit sans son autorisation

MATIERE ET TRAITEMENT:

DESSINE PAR: S.FOUGERAY LE: 06/06/2017 VERIFIE PAR: D. BAUDOUIN MASSE:

PORTA FEU BATTANTE 1 VANTAIL
EIFEU M1B00

-BATI TUBULAIRE / PAUMELLE STANDARD -


FORMAT: A3
ECH: 1:25 ; 1:4
FICHER:




ASSA ABLOY

AFFAIRE: FOLIO: 1/2 PLAN N°: PPR 060 IND: A0


RÉSERVATION BÉTON

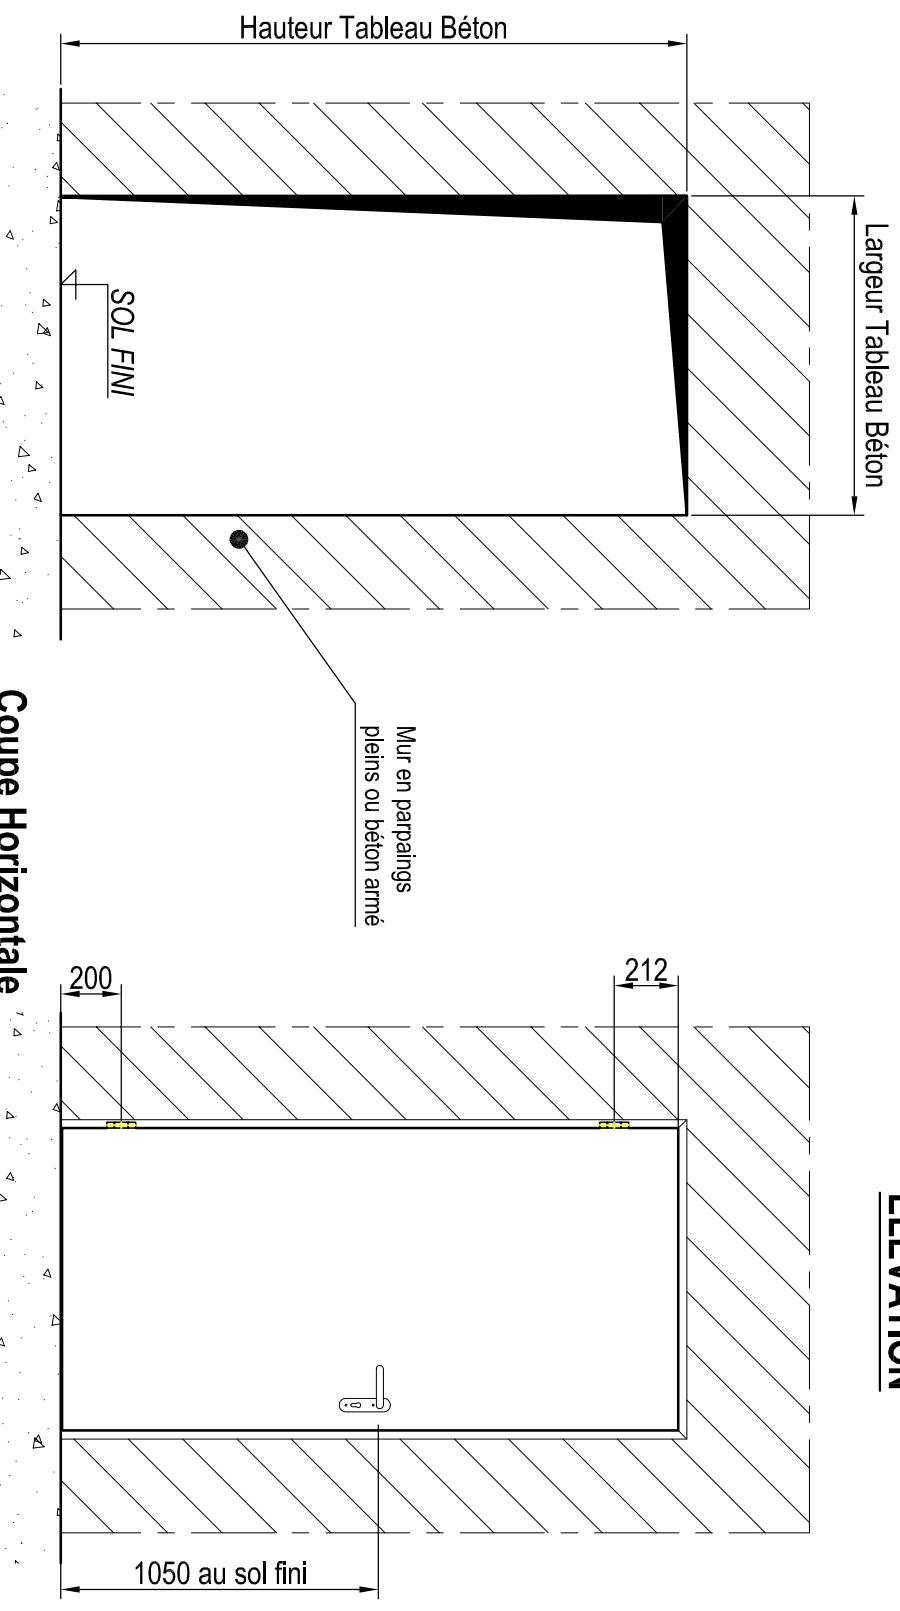

Coupe Verticale

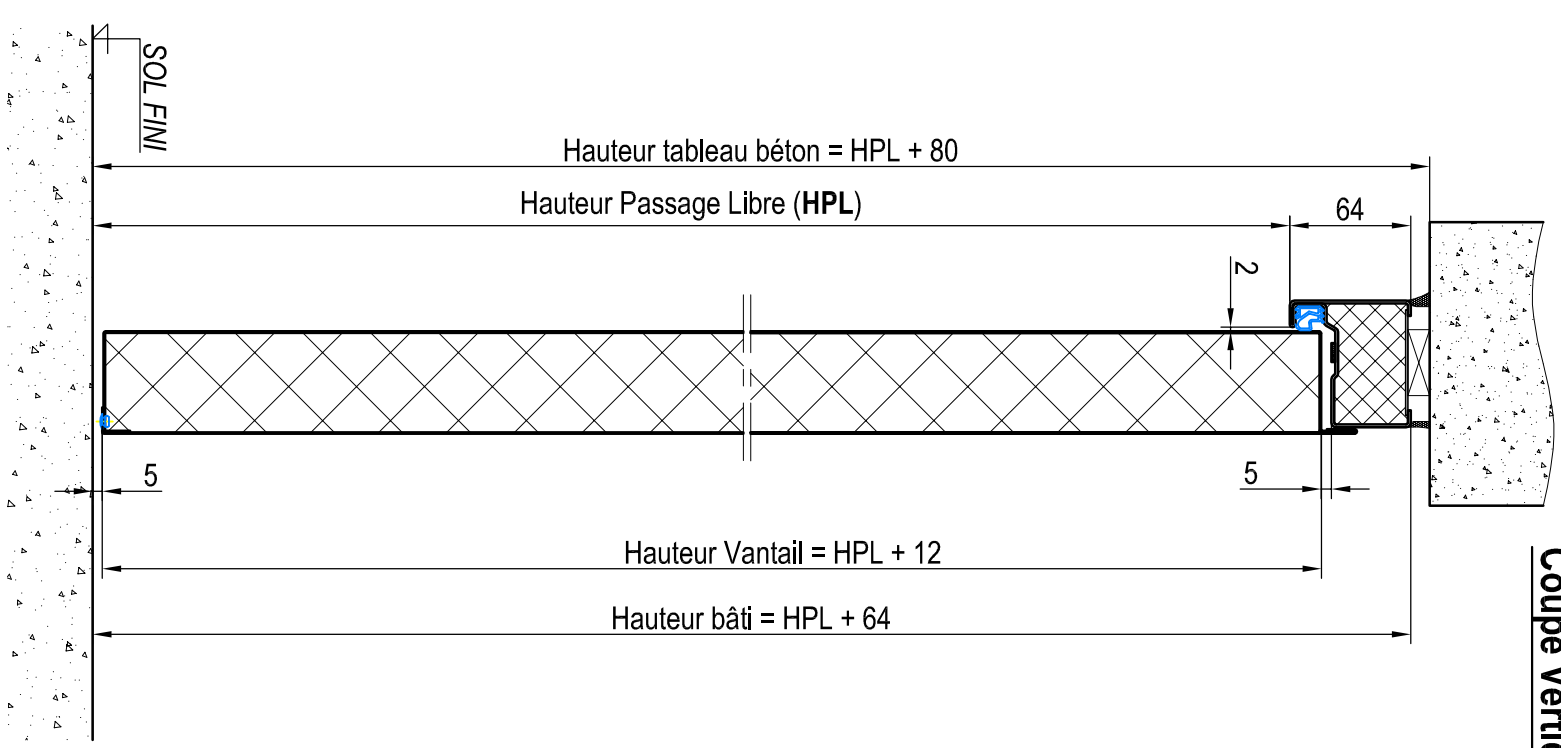

Coupe Horizontale

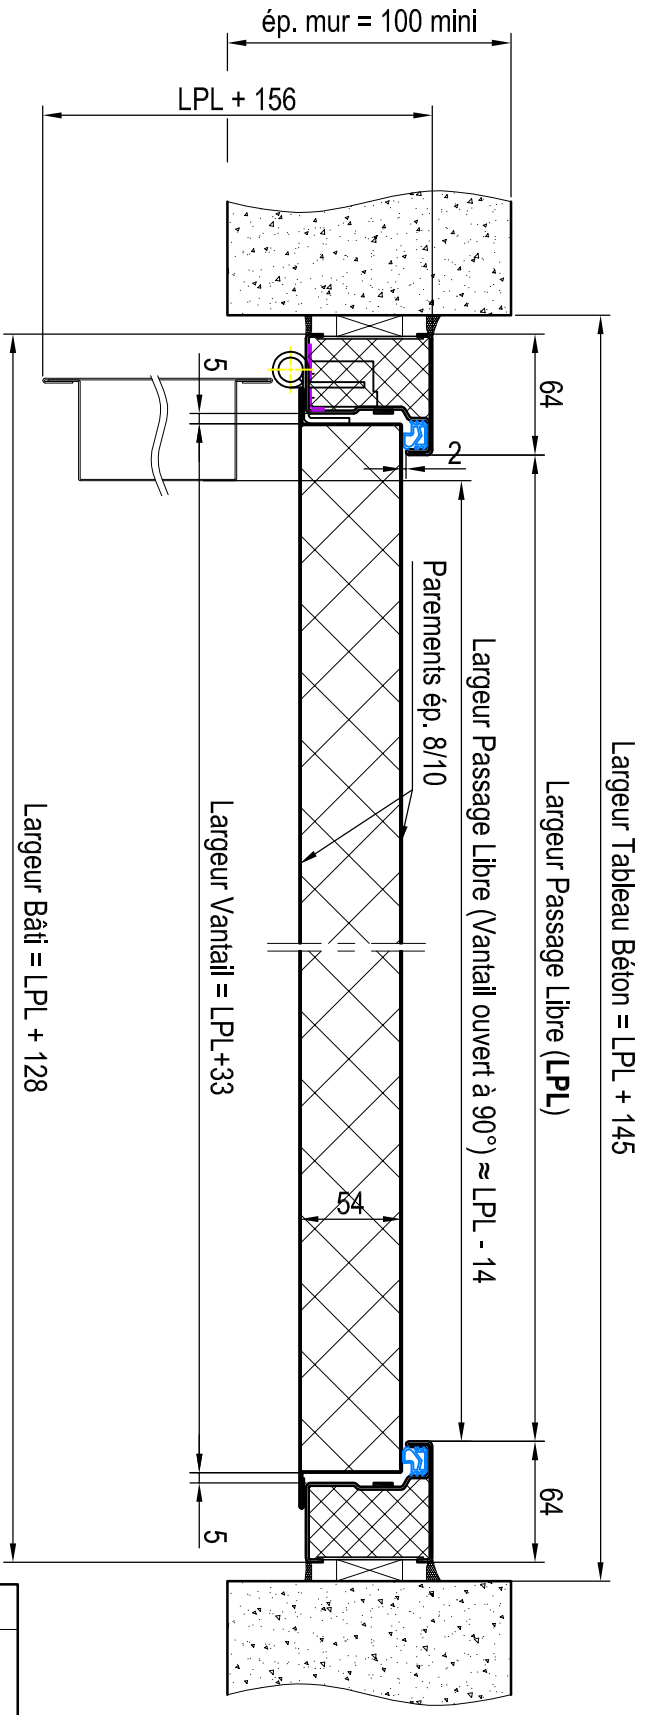

REPERE	PASSAGE LIBRE LPL x HPL	SENS	QTE.	ÉQUIPEMENTS
-	- X -	-	-	

NOTA:
Poids avec parement 8/10 = 24 kg/m²

SENS DOUVERTURE		PV Feu :	
1V	Droite Tirante	PASSAGE LIBRE ADMISSIBLE AU PV	
	Gauche Tirante	LARGEUR	HAUTEUR
2V	Droite Tirante	mini	maxi
	Gauche Tirante	235	1205
		710	2520

Objet de la modification			
IND	Date	Modifié par	Vérifié par
		D.BAUDOUIN	

Ce document est la propriété de PORTAFEU ASSA ABLOY, en aucun cas il ne peut être communiqué et reproduit sans son autorisation

MATIERE ET TRAITEMENT:

DESSINE PAR: S.FOUGERAY LE: 06/06/2017 VERIFIE PAR: D. BAUDOUIN MASSE:

PORTE BATTANTE 1 VANTAIL
EIFEU M1B00

- BATTI TUBULAIRE / PAUMELLE 3D -

FORMAT: A3
ECH: 1:25 ; 1:4
FICHER:

AFFAIRE: FOLIO: 2/2 PLAN N°: PPR 060 IND: A0

