




RÉSERVATION BÉTON

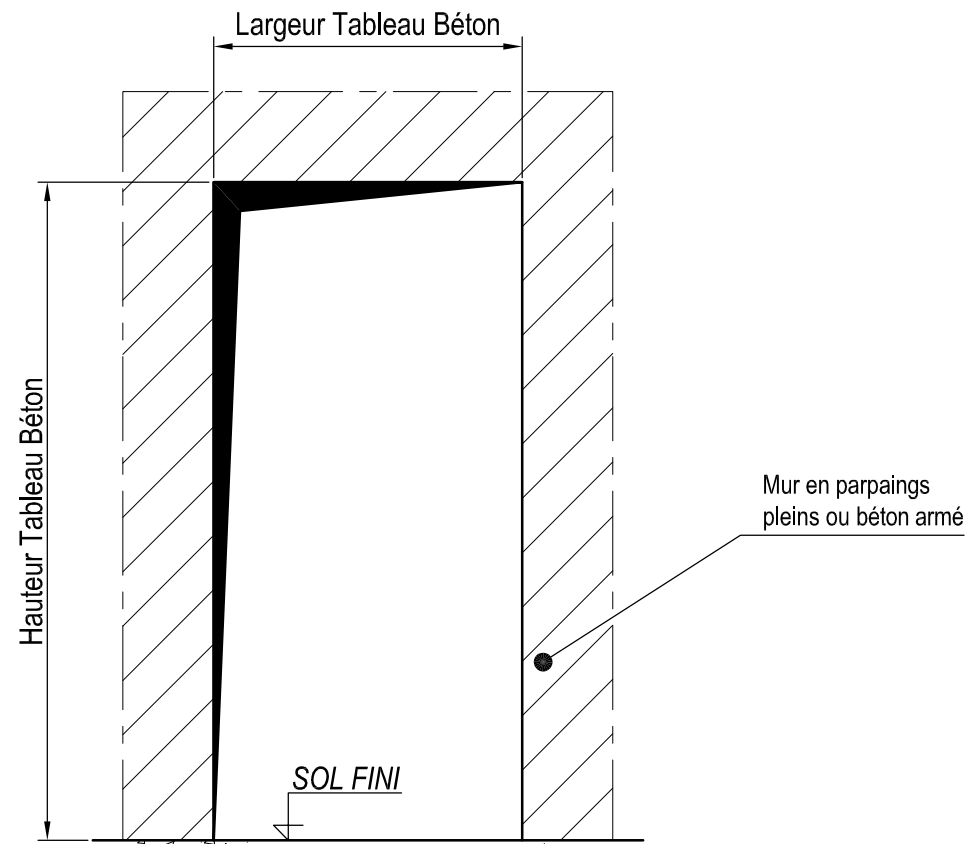


ELEVATION

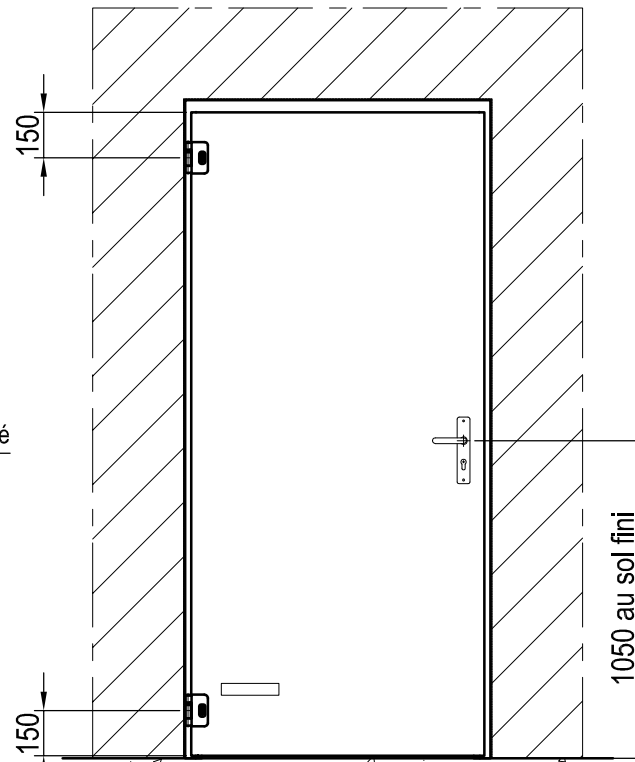

Coupe Verticale

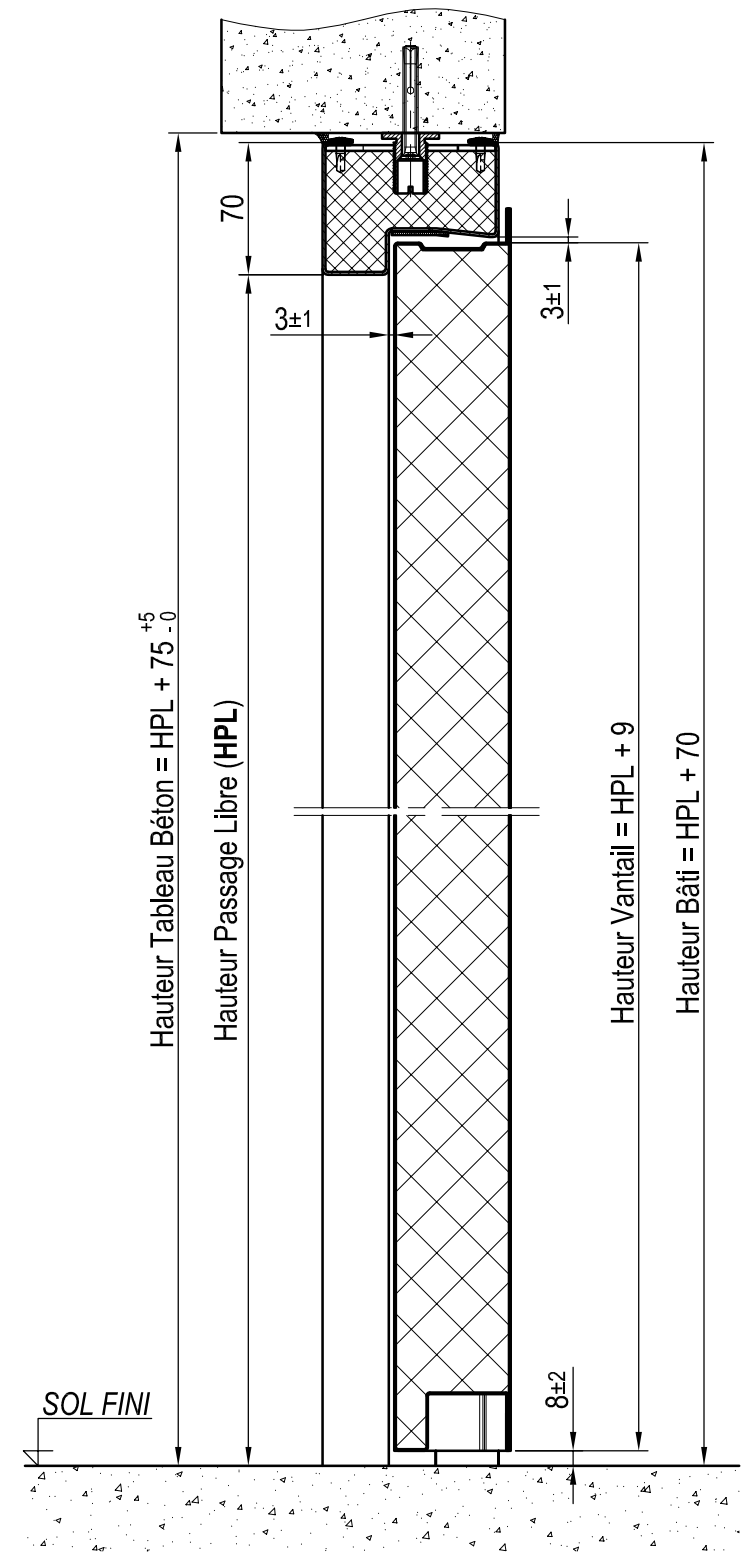

Coupe Horizontale

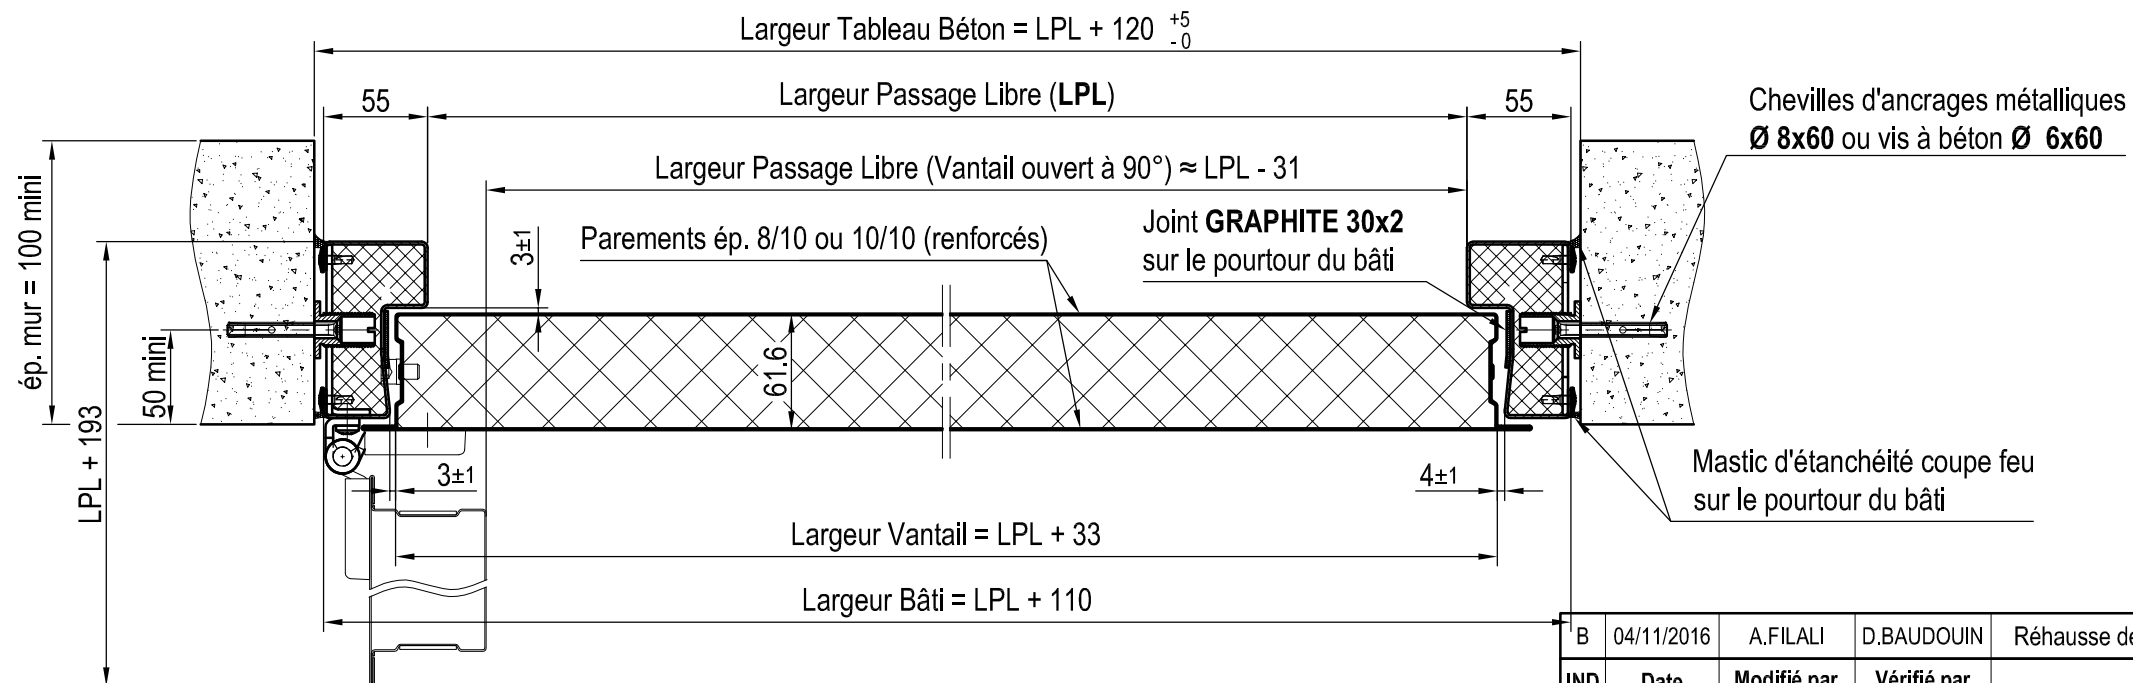

B	04/11/2016	A.FILALI	D.BAUDOUIN	Réhausse de la traverse de 15mm
IND	Date	Modifié par	Vérifié par	Objet de la modification

Ce document est la propriété de PORTAFEU ASSA ABLOY, en aucun cas il ne peut être communiqué et reproduit sans son autorisation

REPERE	PASSAGE LIBRE LPL x HPL	SENS	QTE.	ÉQUIPEMENTS
-	- X -	-	-	

NOTA:
 Poids avec parements 8/10 = 23 kg/m²
 Poids avec parements 10/10 = 26 kg/m²
 * Marquage CE suivant quincailleries

SENS D'OUVERTURE		PV Feu :																
1V	<table border="1"> <tr> <th>Droite Tirante</th> <th>Gauche Tirante</th> </tr> <tr> <td></td> <td></td> </tr> </table>	Droite Tirante	Gauche Tirante			PASSAGE LIBRE ADMISSIBLE AU PV												
Droite Tirante	Gauche Tirante																	
2V	<table border="1"> <tr> <th>Droite Tirante</th> <th>Gauche Tirante</th> </tr> <tr> <td></td> <td></td> </tr> </table>	Droite Tirante	Gauche Tirante			<table border="1"> <tr> <th colspan="2">LARGEUR</th> <th colspan="2">HAUTEUR</th> </tr> <tr> <td>mini</td> <td>maxi</td> <td>mini</td> <td>maxi</td> </tr> <tr> <td>600</td> <td>1215</td> <td>1500</td> <td>2490</td> </tr> </table>	LARGEUR		HAUTEUR		mini	maxi	mini	maxi	600	1215	1500	2490
Droite Tirante	Gauche Tirante																	
LARGEUR		HAUTEUR																
mini	maxi	mini	maxi															
600	1215	1500	2490															

Matière et traitement:					
DESSINE PAR: A. FILALI		LE: 01/03/2014		VERIFIE PAR: D. BAUDOUIN	
<p align="center">PORTE BATTANTE 1 VANTAIL PORTATECH P1B00-IS * / P1B00-ISE * / - P1B00 - BATI TUBULAIRE -</p>				<p align="center">portafeu ASSA ABLOY</p>	
AFFAIRE:				MASSE:	
FOLIO: 1/1				FORMAT: A3	
PLAN N°: PPR 001				ECH: 1:25 ; 1:4	
IND: B				FICHER:	