



Coupe Horizontale

Coupe Horizontale (porte fermée)

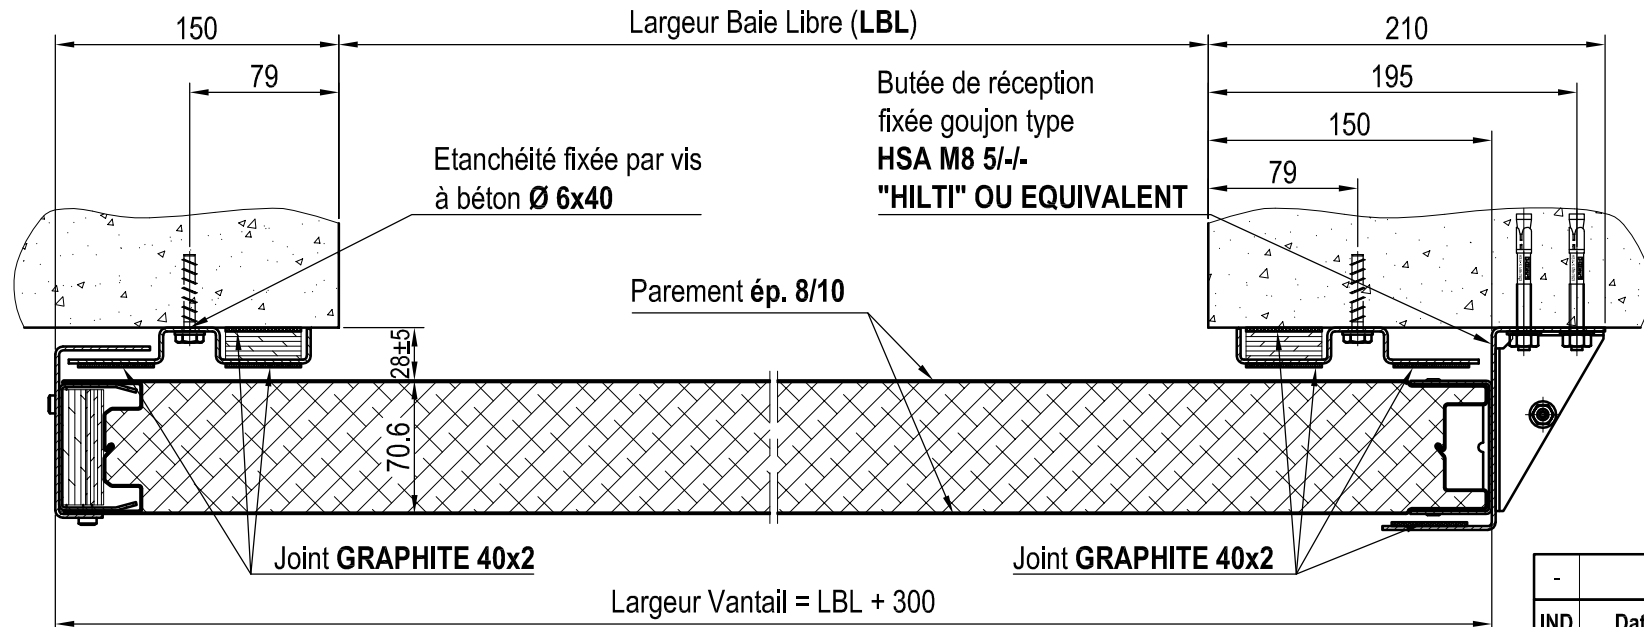


Coupe Verticale (porte fermée)

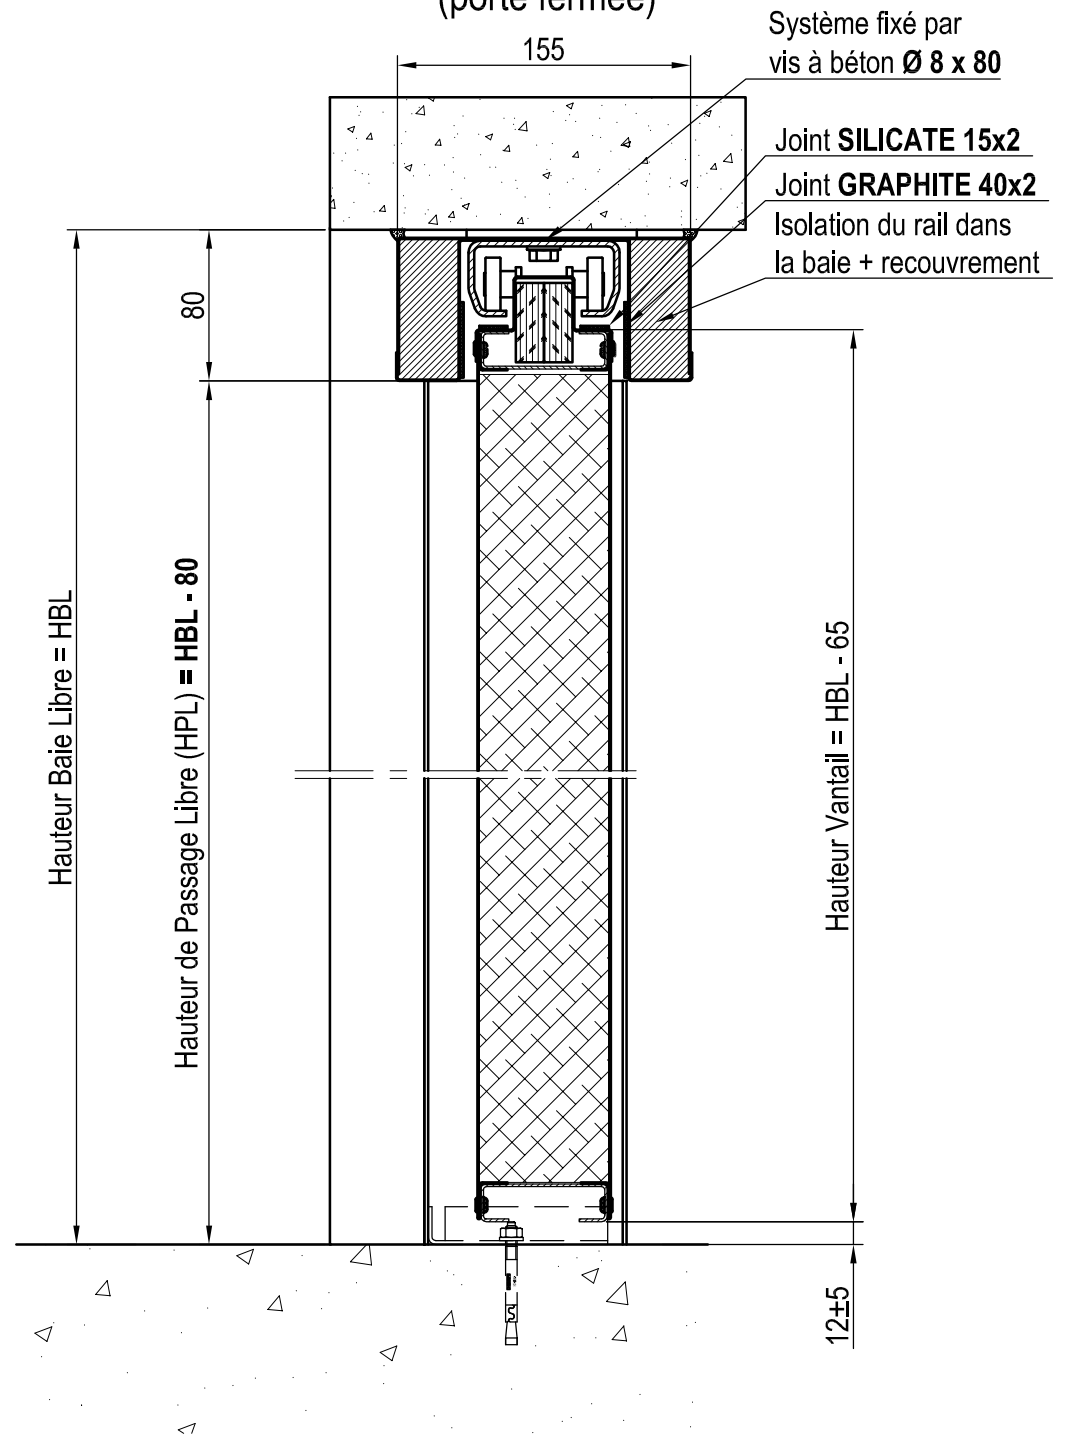

REPERE	BAIE LIBRE LBL x HBL	SENS	QTE.	ÉQUIPEMENTS
-	- X -	-	-	

NOTA:
Poids = 38 kg/m²



SENS DE FERMETURE		PV Feu : EFR-14-002834	
1V	Fermeture à Droite	BAIE LIBRE ADMISSIBLE AU PV	
	Fermeture à Gauche	LARGEUR	HAUTEUR
2V	Fermeture à Rencontre	300	6000
		665	4500

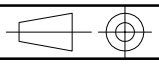IND	Date	Modifié par	Vérifié par	Objet de la modification
-				
Ce document est la propriété de PORTAFEU ASSA ABLOY, en aucun cas il ne peut être communiqué et reproduit sans son autorisation				
MATIERE ET TRAITEMENT:				
DESSINE PAR: A. FILALI		LE: 03/11/2016	VERIFIE PAR: D. BAUDOUIN	MASSE:
PORTE COULISSANTE 1 VANTAIL EIFEU + P1C60 SD - RAIL SOUS DALLE -				 FORMAT: A3
				ECH: 1:40 ; 1:4
AFFAIRE:				FOLIO: 1/2
				PLAN N°: PPR 108
				IND: A




RÉSERVATION BÉTON


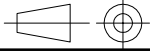
Coupe Verticale

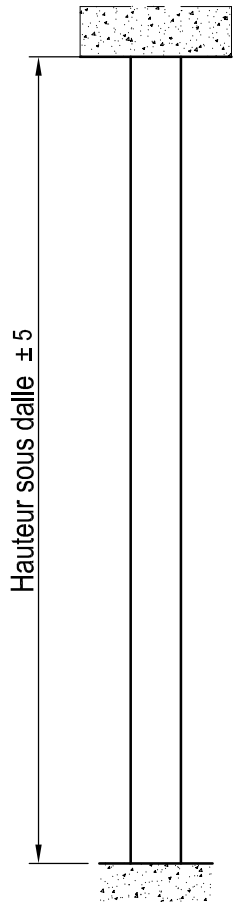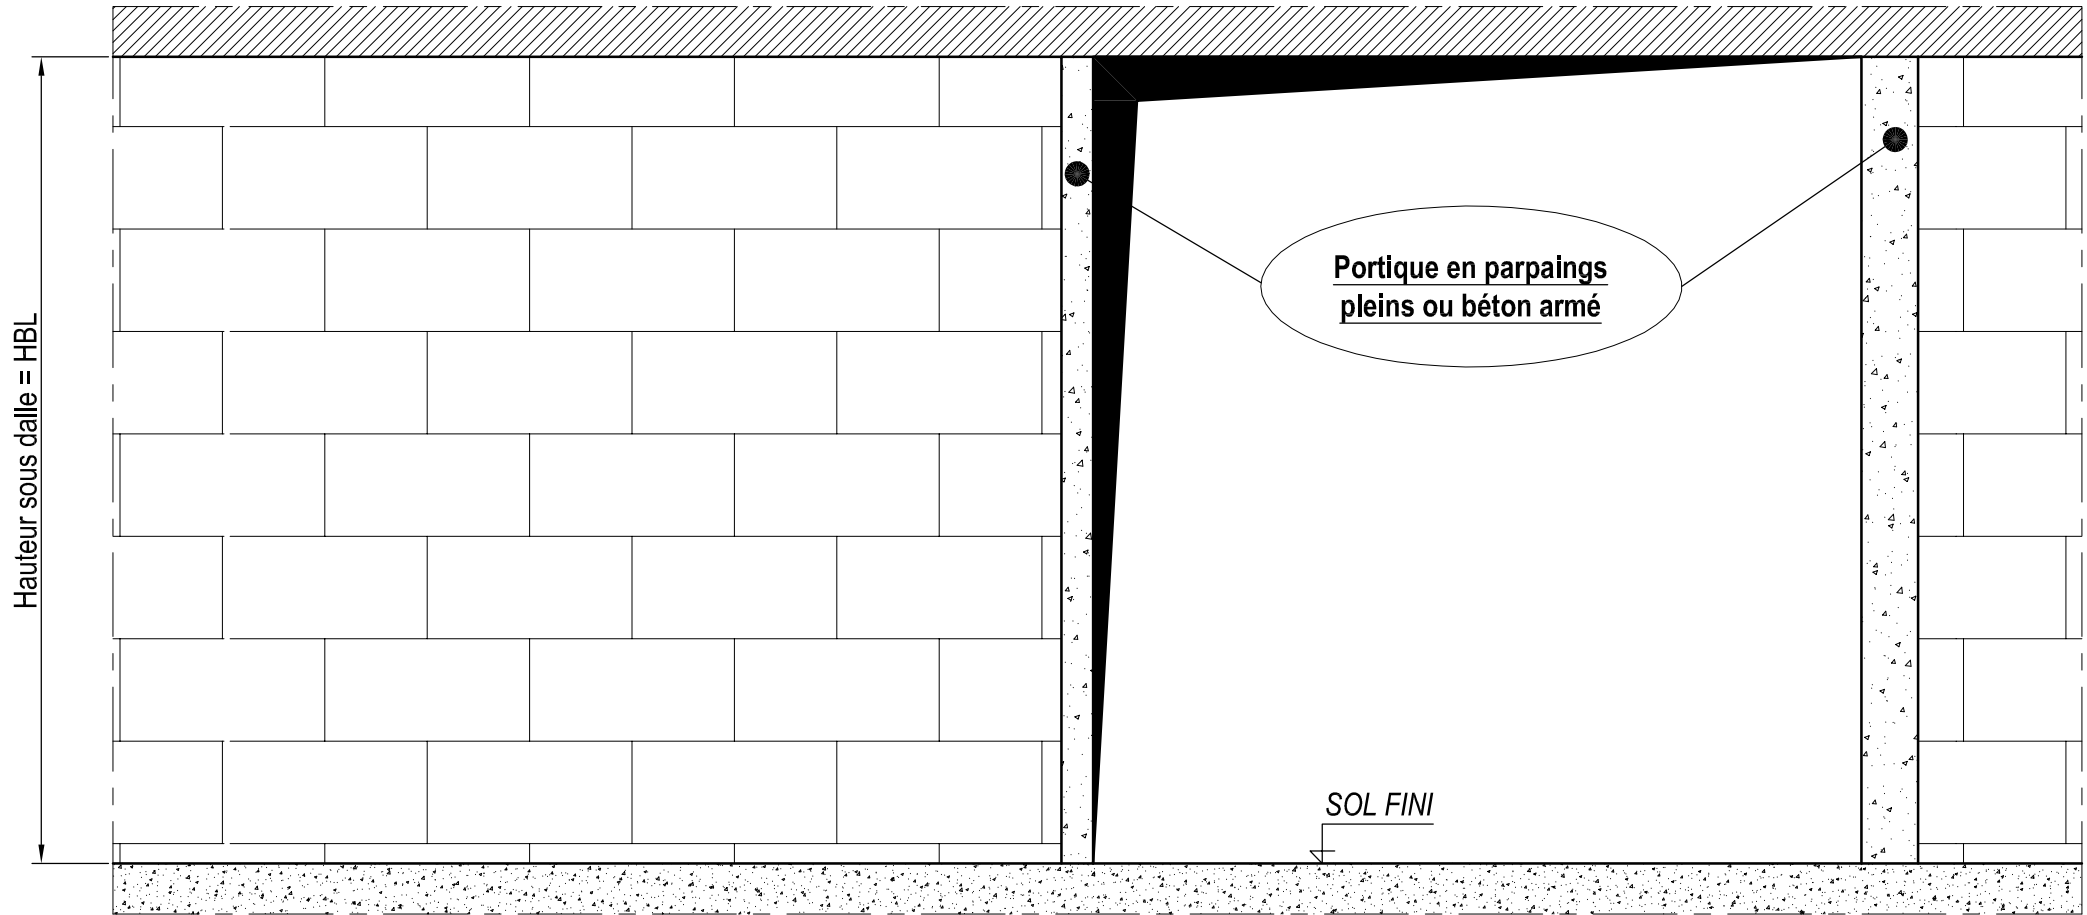

Coupe Horizontale

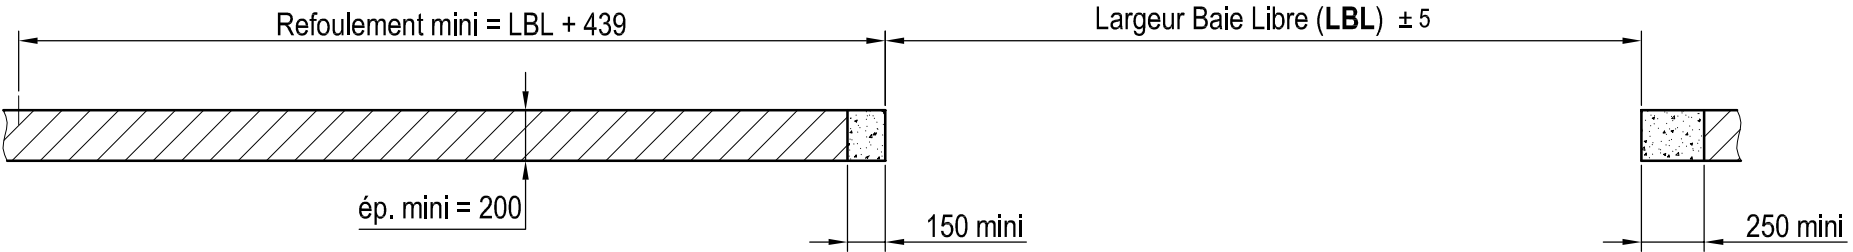

Ce document est la propriété de PORTAFEU ASSA ABLOY, en aucun cas il ne peut être communiqué et reproduit sans son autorisation

Matière et traitement:				
DESSINE PAR: A. FILALI	LE: 03/11/2016	VERIFIE PAR: D. BAUDOIN	MASSE:	
PORTE COULISSANTE 1 VANTAIL EIFEU + P1C60 SD - RAIL SOUS DALLE -				FICHIER:
			FORMAT: A3	
AFFAIRE:		FOLIO: 2/2	PLAN N°: PPR 108	IND: A