RÉSERVATION BÉTON

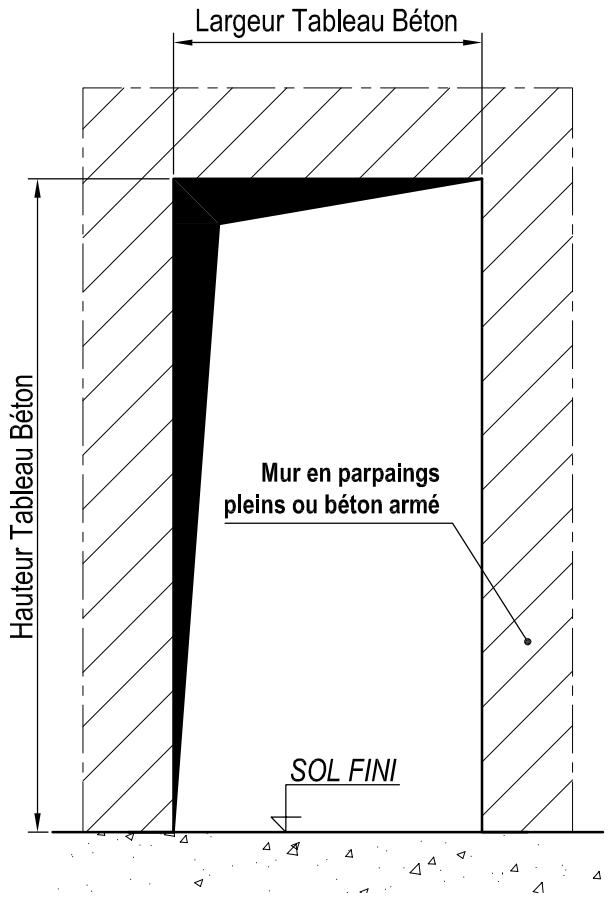

ELEVATION

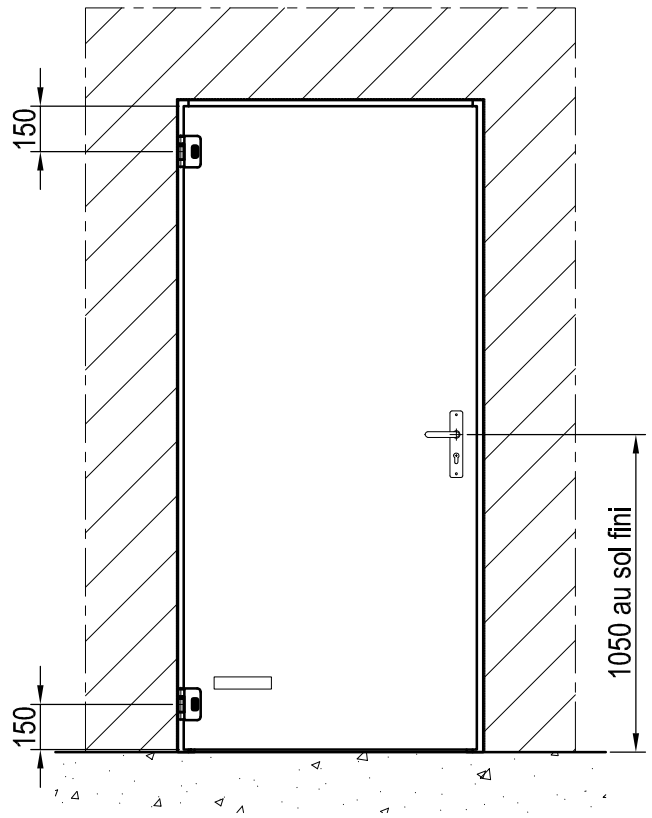

COUPE VERTICALE

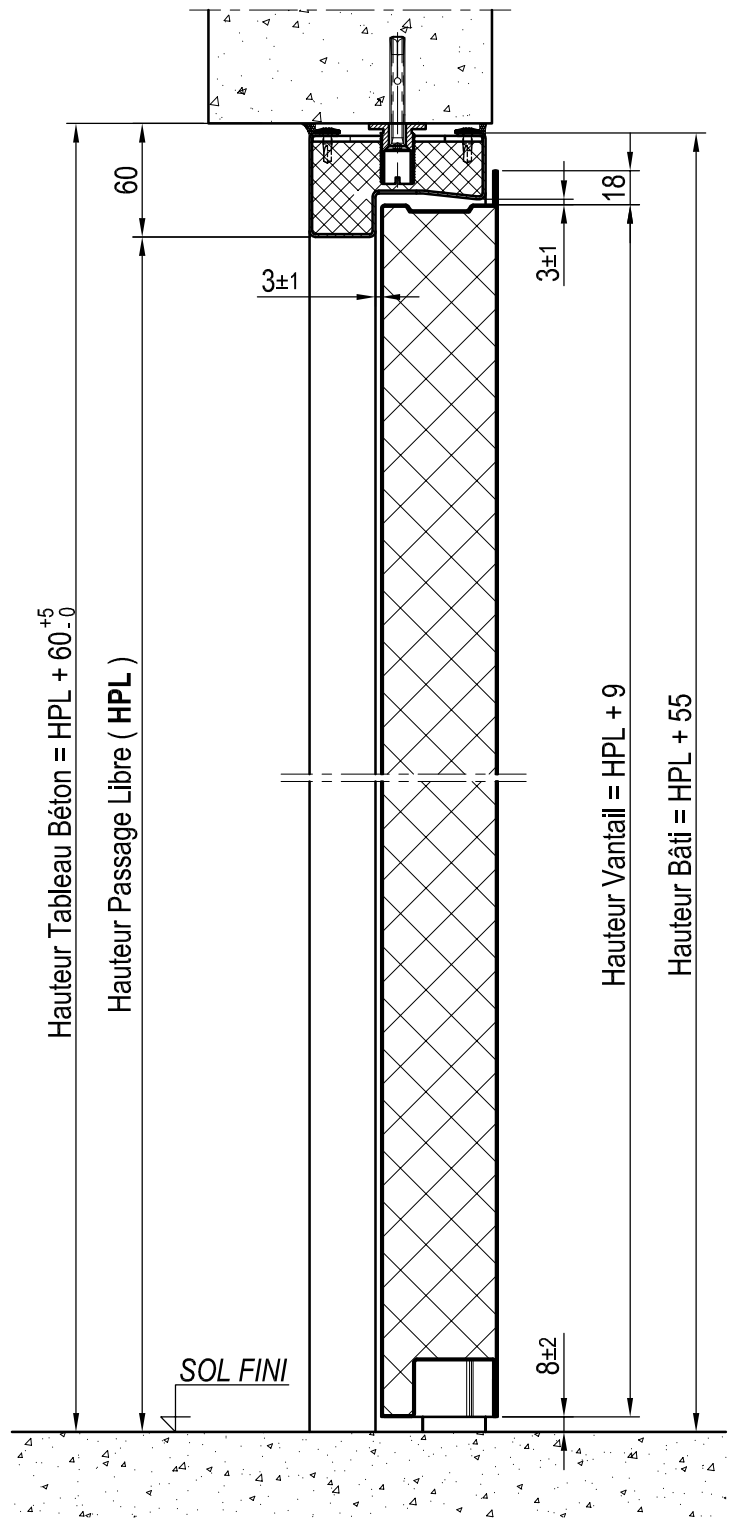
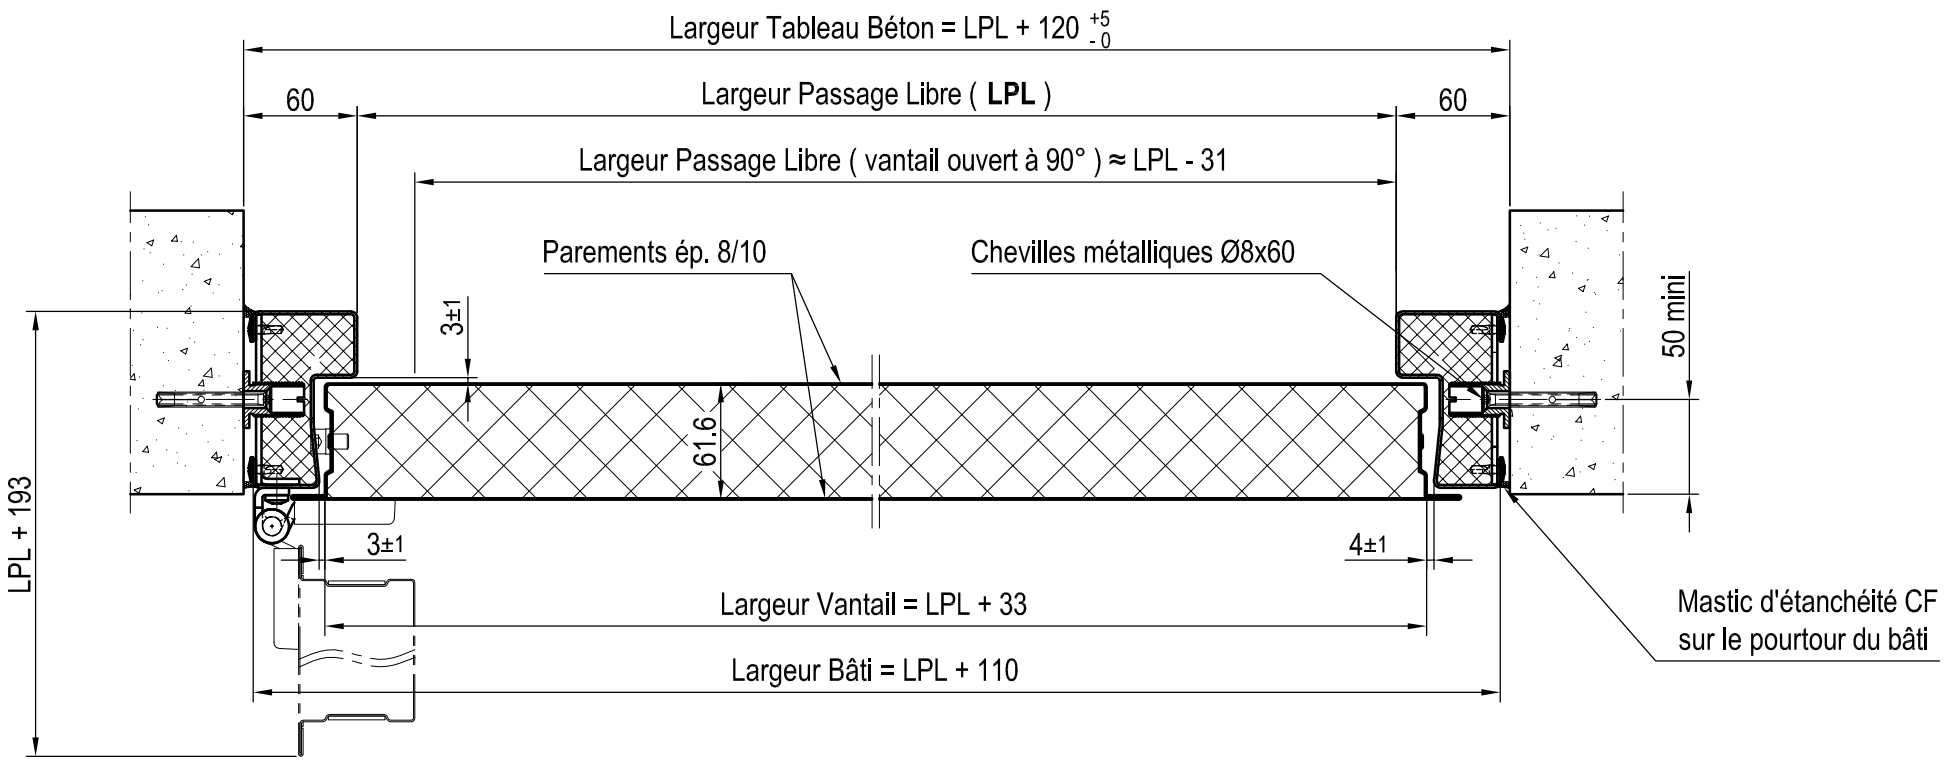
COUPE HORIZONTALE