


COUPE HORIZONTALE

Largeur Tableau Béton = LPL + 120 +5

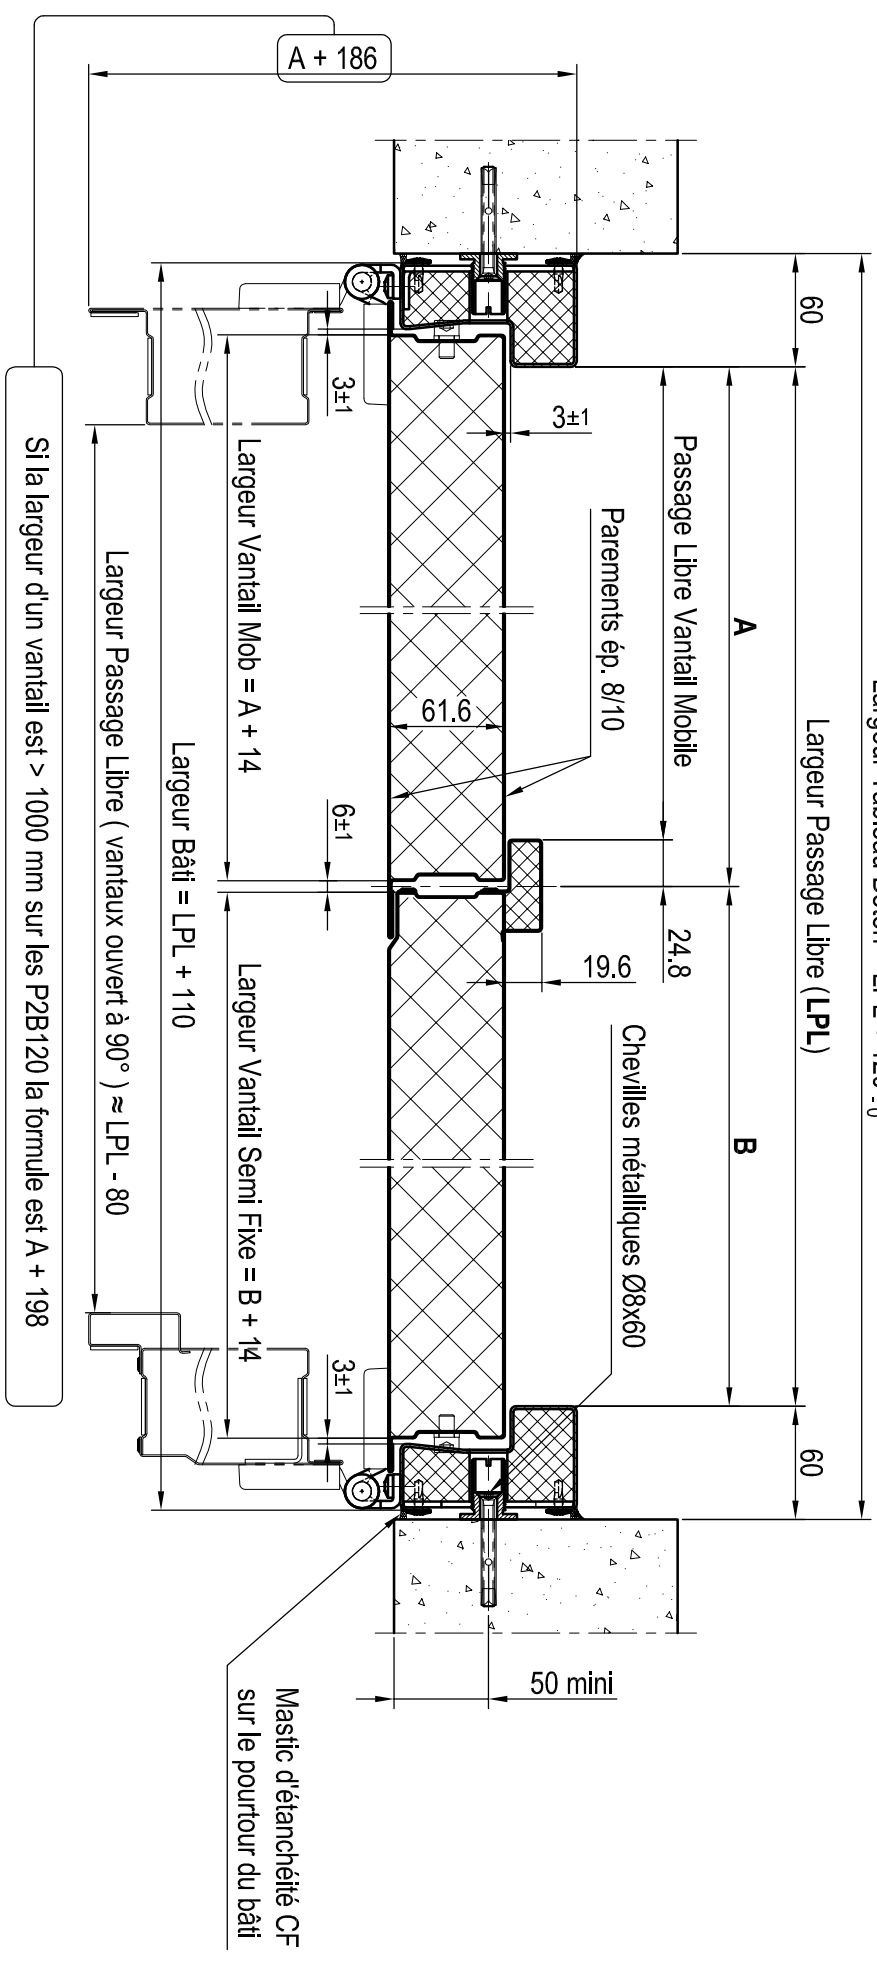

COUPE VERTICALE

