



VUES ECH. 1:15

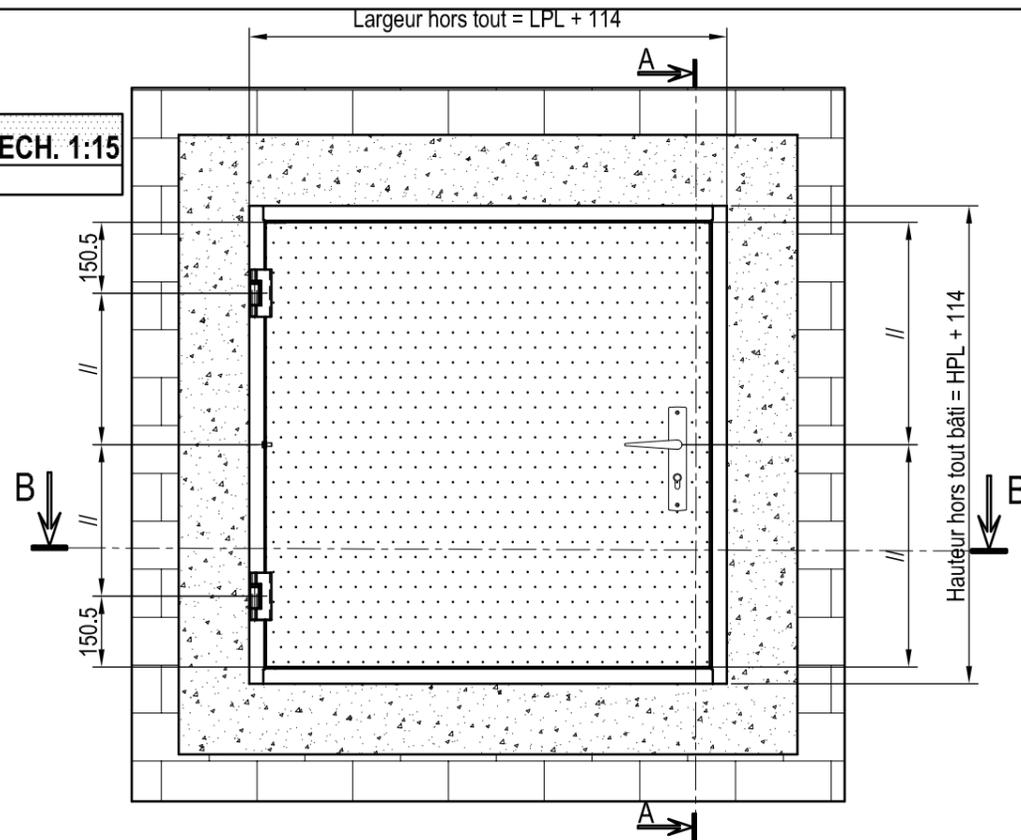


**COUPE A-A**

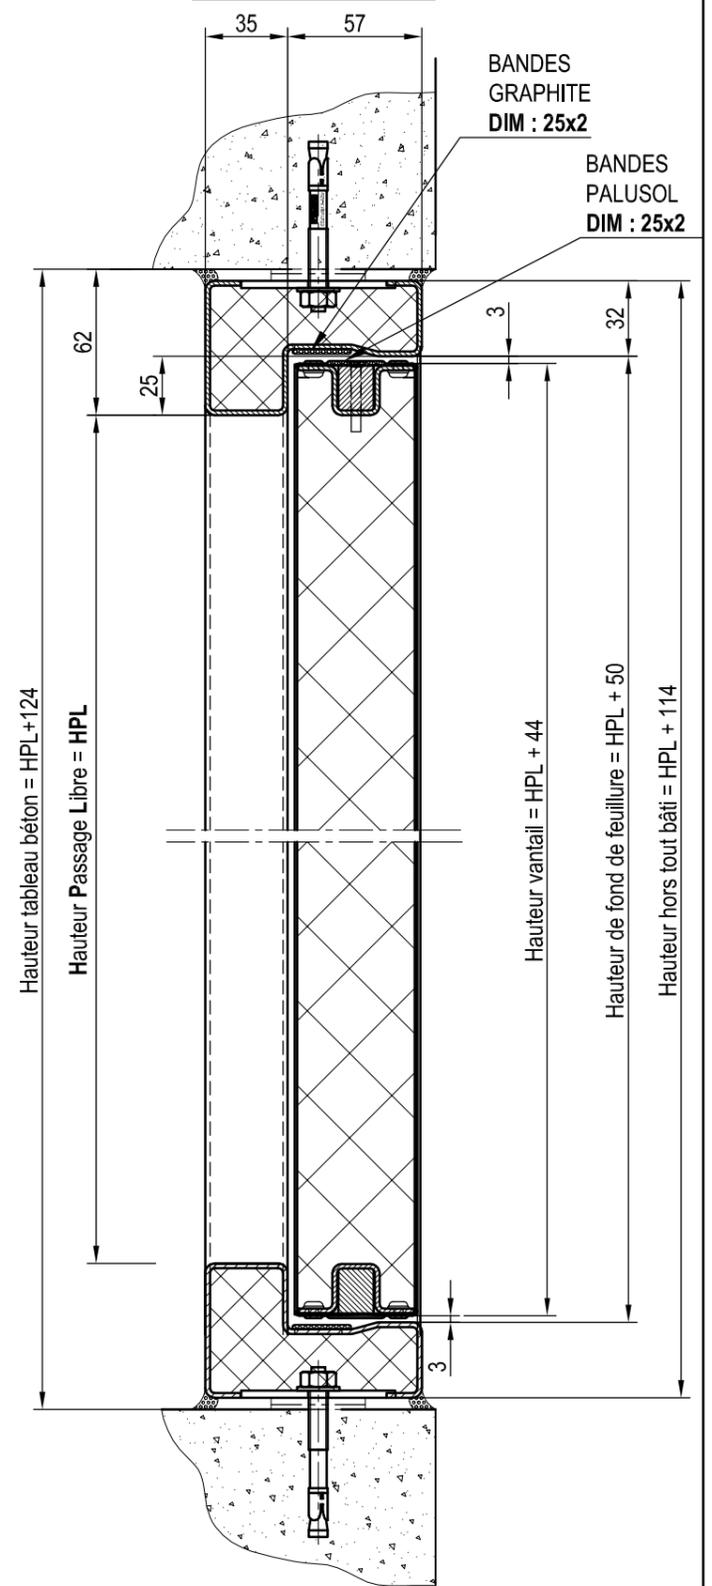

Larg. tableau béton = LPL + 124

Larg. Passage Libre = LPL

**COUPE B-B**

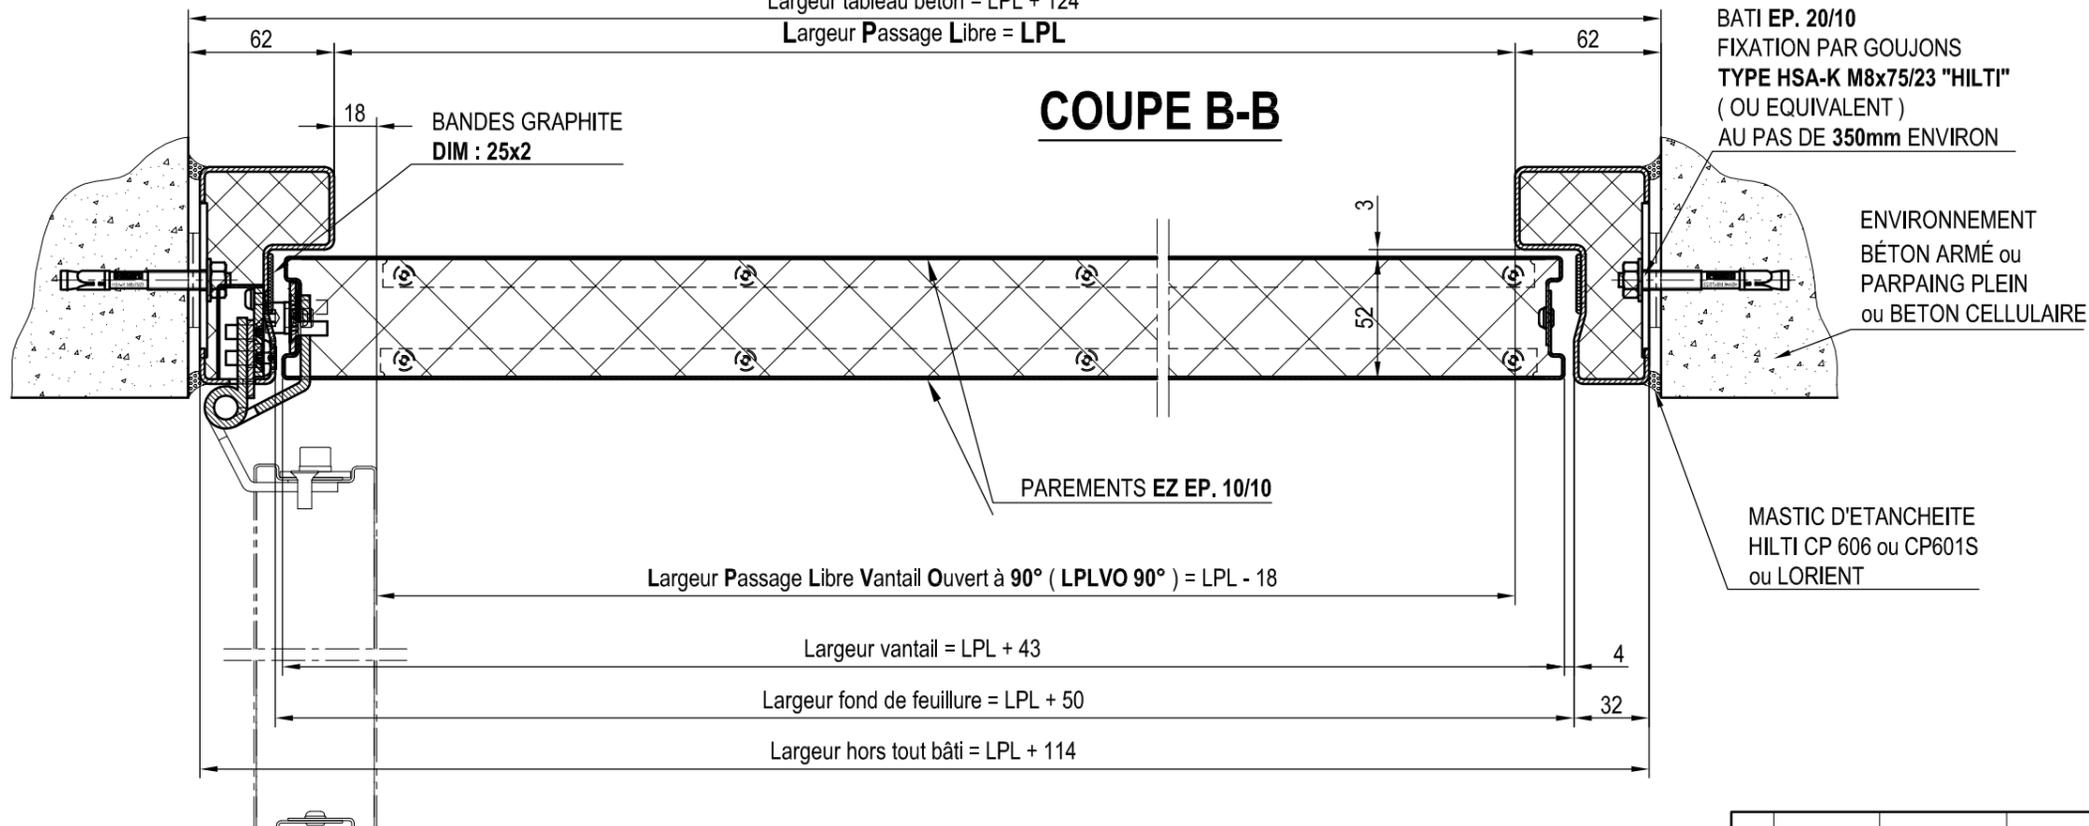

REPÈRE	LPL x HPL	LPLVO 90°	SENS	POIDS PORTE	QTE	TABEAU BETON	QUINCAILLERIE
---	x---	---	--	--- Kg	--	--- x---	

SENS D'OUVERTURE		PV FEU N° 10 - A - 186	
Droite Tirante ( au plan )		PASSAGE LIBRE ADMISSIBLE AU PV	
		LARGEUR	HAUTEUR
Gauche Tirante ( symétrique au plan )		mini	maxi
		207	1112
		353	1691

IND	Date	Modifié par	Vérifié par	Objet de la modification
-	-	-	-	-
CE DOCUMENT EST LA PROPRIETE DE <b>PortaFeu</b> EN AUCUN CAS IL NE PEUT ETRE COMMUNIQUE OU REPRODUIT SANS SON AUTORISATION				
Dess.: B.I	Vérif.: D.B	Date: 31/05/2011	Format: A3	
<b>PLAN DE PRINCIPE PORTE BATTANTE 1 VANTAIL TYPE EIFEU 1VT60 SUR BATI TUBE</b>				<b>portafeu</b> <b>ASSA ABLOY</b>
Affaire :	Ech: 1:4	Folio: 1/1	Plan N° 11MI0064	IND: A0