

# Bloc porte battant

**Grandes dimensions**  
**Coupe-feu 60 mn, 120 mn**

**B60D**



**C**es blocs portes de grandes dimensions se caractérisent par un bâti fermé dont la pose peut dispenser de tout calfeutrement de maçonnerie. D'où la possibilité d'une installation propre, même en fin de chantier, le bâti étant simplement fixé sur la structure existante, à l'inverse des bâtis classiques impliquant des réservations particulières. Un bâti avec calfeutrement est également disponible.

## CARACTERISTIQUES

### Dormant

Bâti :

- Profil spécial en acier électrozingué.
- Adjonction d'un joint intumescent.
- Onze pattes à scellement en acier.
- Barre d'écartement en partie basse.
- Trait de niveau tracé à 1 m du sol fini.
- Carter de protection par empennage des verrous aiguille et serrure.

### Ouvrant

Composition de chaque vantail :

- Un cadre rigide interne.
- Deux doigts anti-dégondage.
- Deux parements extérieurs en tôle d'acier électrozinguée, assemblés par rivetage et vissage.
- Ame coupe-feu constituée d'isolants rigides collés sous presse.
- Verrous thermiques 70°C.
- Un battement (pour CF : 2 heures).

### Ferrage

Quatre à 5 paumelles (butée à billes) par vantail, vissées sur l'ouvrant et soudées sur le dormant.

Référence de la porte	Classement		Mode	Dimensions de passage libre				Ep. vantail	Kg/m <sup>2</sup>	Remarque
	C.F	P-F		Largeur		Hauteur				
				mini	maxi	mini	maxi			
2B60D	60	120	0-1-2	1600	3800	2200	4400	78	65	NF en cours
2B60D	120	120	0-1-2	1600	3800	2200	4400	78	65	NF en cours

Cotes en mm



## EQUIPEMENTS ET OPTIONS

### Equipements standards

Equipement des portes suivant serrures et quincailleries admises dans le cadre de la certification à la marque NF, et suivant le mode choisi.

### Remarque


N'hésitez pas à nous consulter. Nous vous renseignerons sur nos nombreuses possibilités d'équipement qui répondront à vos attentes, en restant dans la conformité du produit.

### Options


- Oculus rectangulaire PF : 60 mn, CF 60mn (Dim : 200\*400 ou 400\*600).
- Acoustique 41 dB(A) : portes équipées de joints acoustiques, plus barre de seuil, plus AP 3 points. Rapport d'essai C.S.T.B. N°713.96.233.

## RESERVATIONS ET ENCOMBREMENTS


### BATI TUBULAIRE

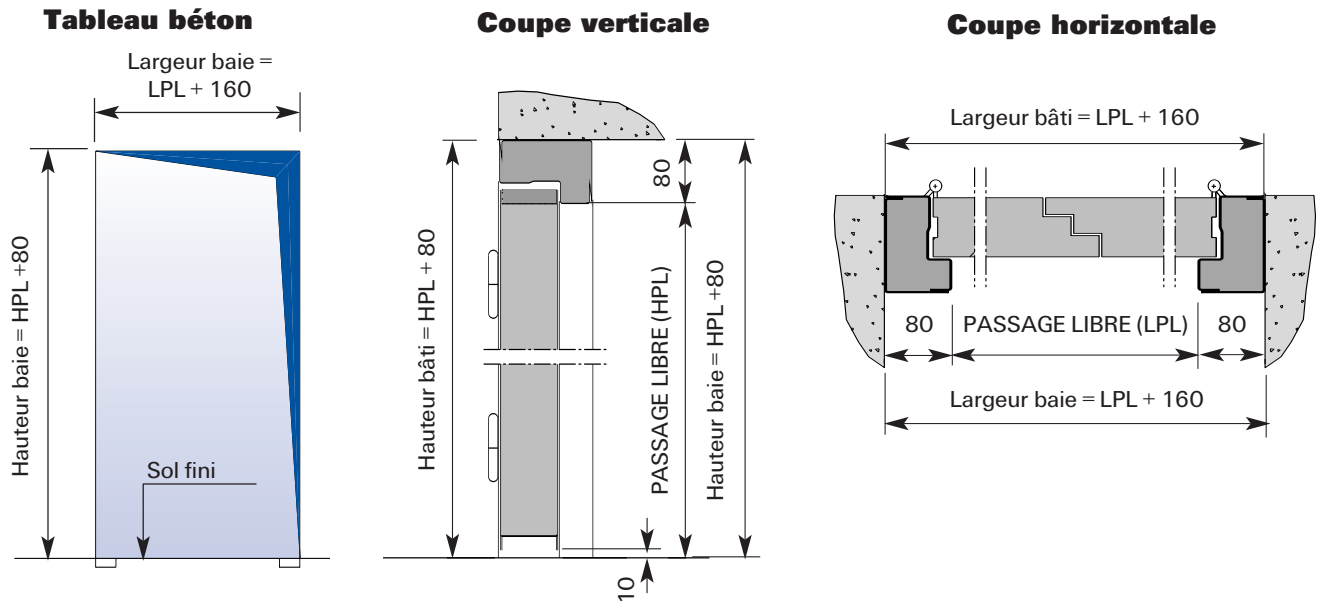

### BATI A SCELLER

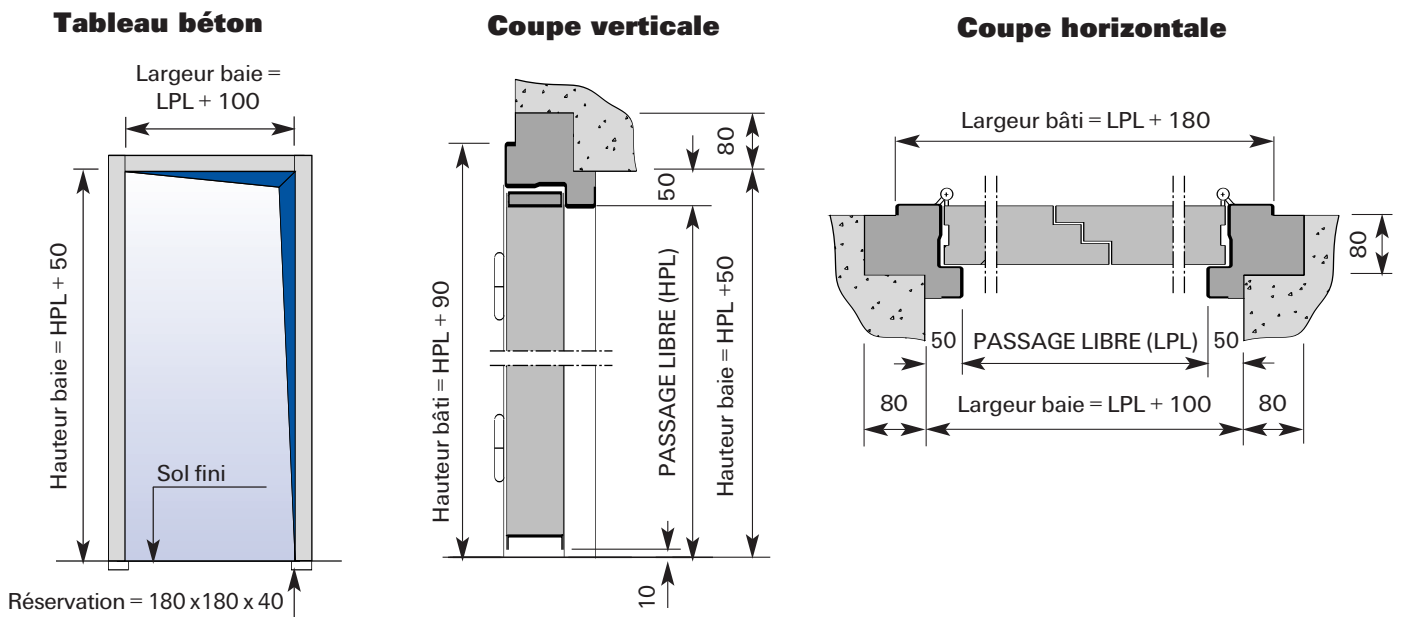

#### Sens d'ouverture

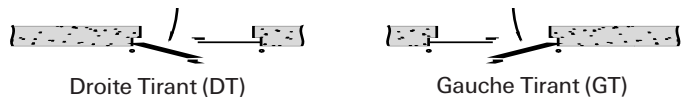

### STOCKAGE

Pour conserver leurs caractéristiques, ces fermetures doivent être stockées à plat, avec intercalaires, dans des locaux à l'abri de l'humidité.