RÉSERVATION BÉTON

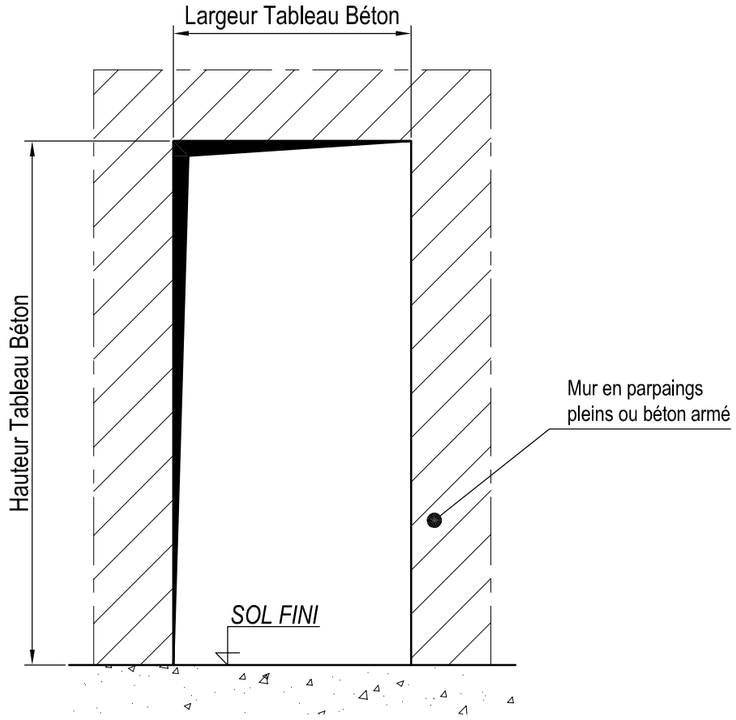

ELEVATION

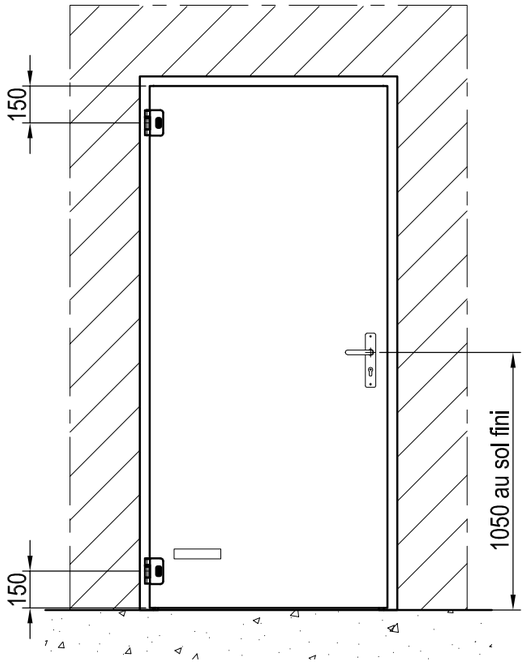

Coupe Verticale

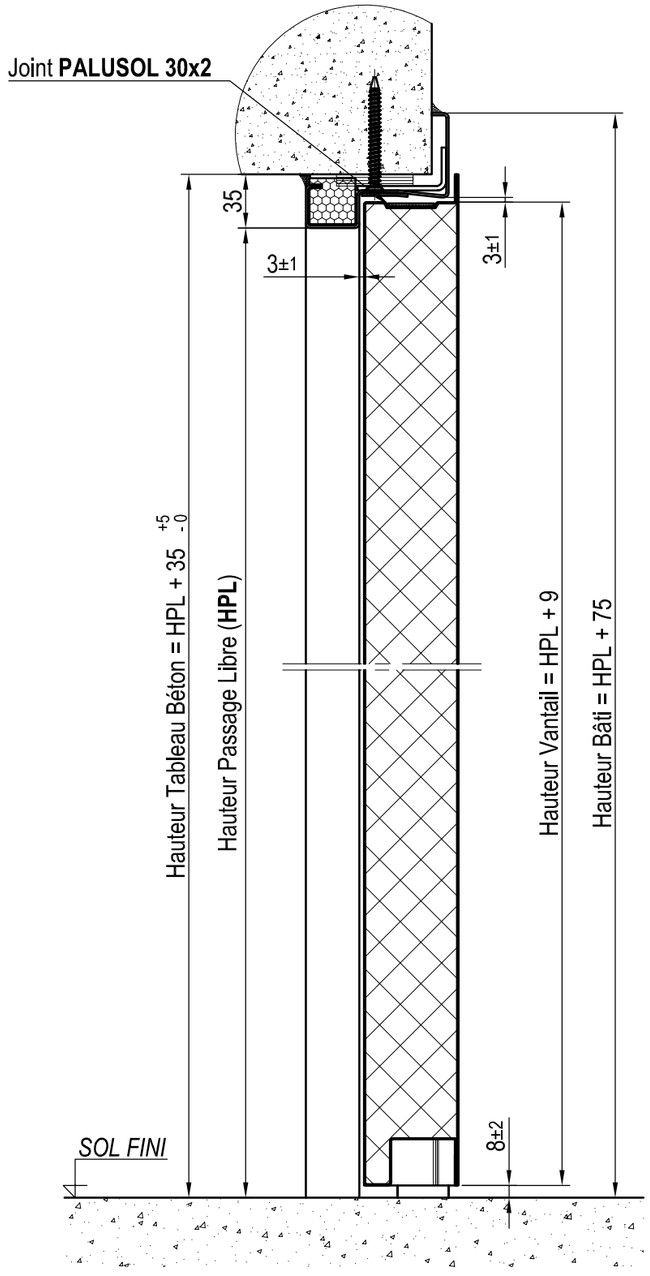

Coupe Horizontale

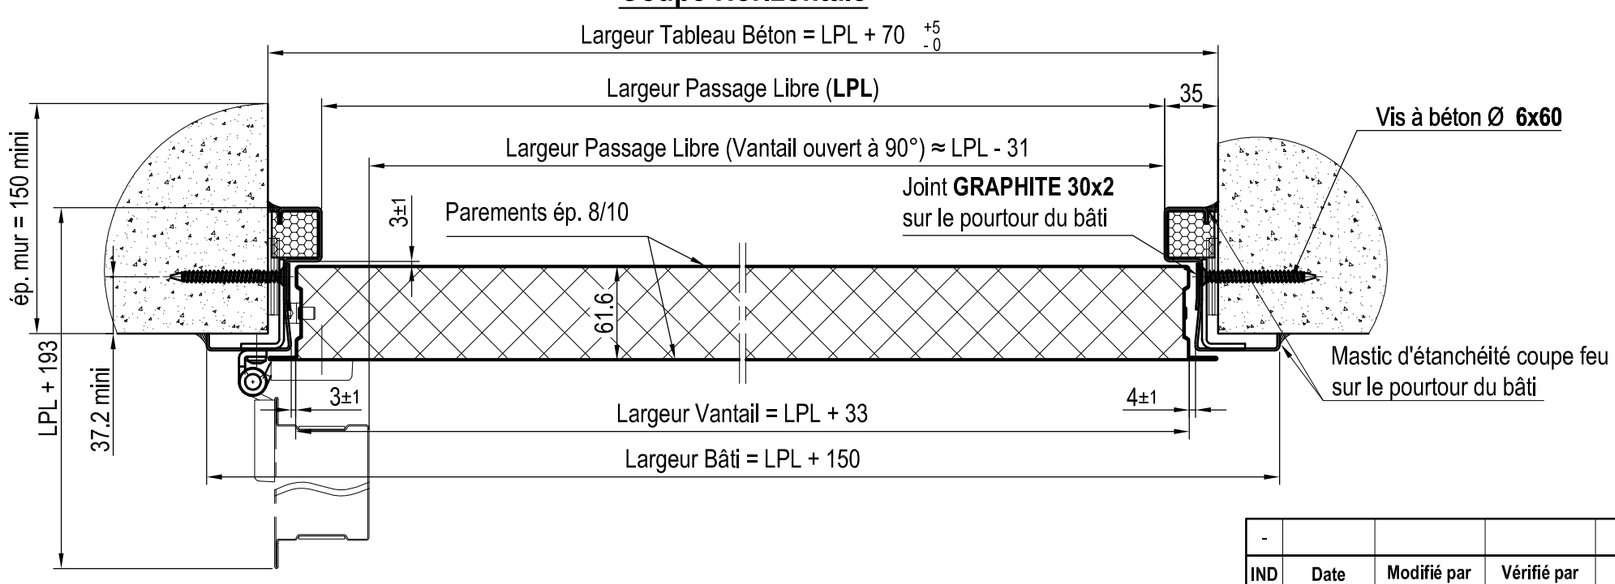

REPERE	PASSAGE LIBRE LPL x HPL	SENS	QTE.	ÉQUIPEMENTS
-	- x -	-	-	-

NOTA:
Poids = 38 kg/m²
Surface maxi m²/px = 2.50

SENS D'OUVERTURE

1V	Droite Tirante	Gauche Tirante
2V	Droite Tirante	Gauche Tirante

PV Feu : 13-A-886 | 404/14/318/2

PASSAGE LIBRE ADMISSIBLE AU PV

LARGEUR mini	LARGEUR maxi	HAUTEUR mini	HAUTEUR maxi
470	1115	1585	2380

IND	Date	Modifié par	Vérifié par	Objet de la modification
-				

Ce document est la propriété de PORTAFEU ASSA ABLOY, en aucun cas il ne peut être communiqué et reproduit sans son autorisation

MATIERE ET TRAITEMENT:

DESSINE PAR: | LE: | VERIFIE PAR: D. BAUDOUIN | MASSE:

PORTE BATTANTE 1 VANTAIL
EIFEU+ **P1B60**
- BATI D'ANGLE -

FORMAT: A3

ECH: 1:25 ; 1:4 | FICHIER:

AFFAIRE: | FOLIO: 1/1 | PLAN N°: PPR 023 | IND: A

portafeu
ASSA ABLOY