


**Coupe Horizontale** (porte fermée)

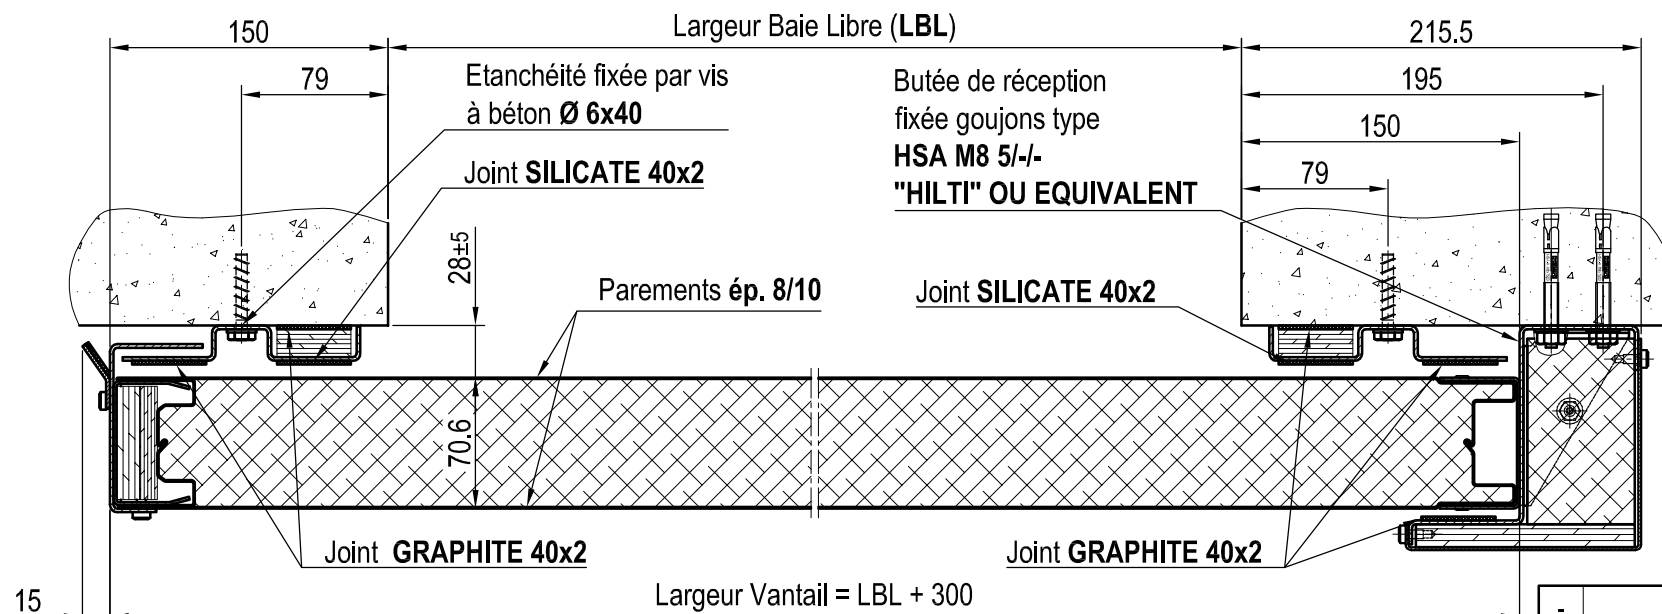

IND	Date	Modifié par	Vérifié par	Objet de la modification
Ce document est la propriété de PORTAFEU ASSA ABLOY, en aucun cas il ne peut être communiqué et reproduit sans son autorisation				
MATIERE ET TRAITEMENT:				
DESSINE PAR: A. FILALI		LE: 03/11/2016	VERIFIE PAR: D. BAUDOUIN	MASSE:
<b>PORTE COULISSANTE 1 VANTAIL</b> <b>EIFEU + P1C120 SD</b> <b>- RAIL SOUS DALLE -</b>				
AFFAIRE:				FICHIER:
			FOLIO: 1/2	PLAN N°: PPR 114
			IND: A	



REPERE	BAIE LIBRE LBL x HBL	SENS	QTE.	ÉQUIPEMENTS
-	- X -	-	-	

**NOTA:**  
Poids = 41 kg/m<sup>2</sup>


1V	SENS DE FERMETURE	PV Feu : EFR-14-002865	-	
	Fermeture à Droite	BAIE LIBRE ADMISSIBLE AU PV		
2V	Fermeture à Gauche	LARGEUR	HAUTEUR	
	Fermeture à Rencontre	mini   maxi	mini   maxi	
		300   6100	665   4500	

# RÉSERVATION BÉTON

## Coupe Verticale

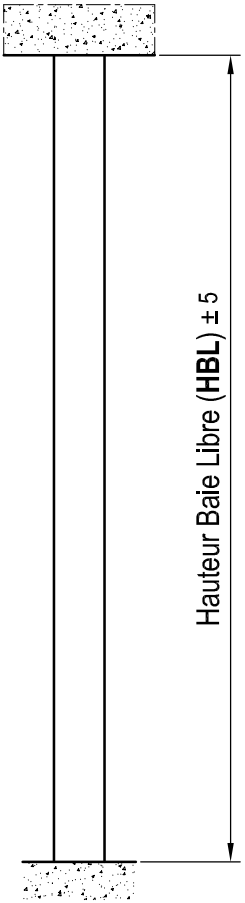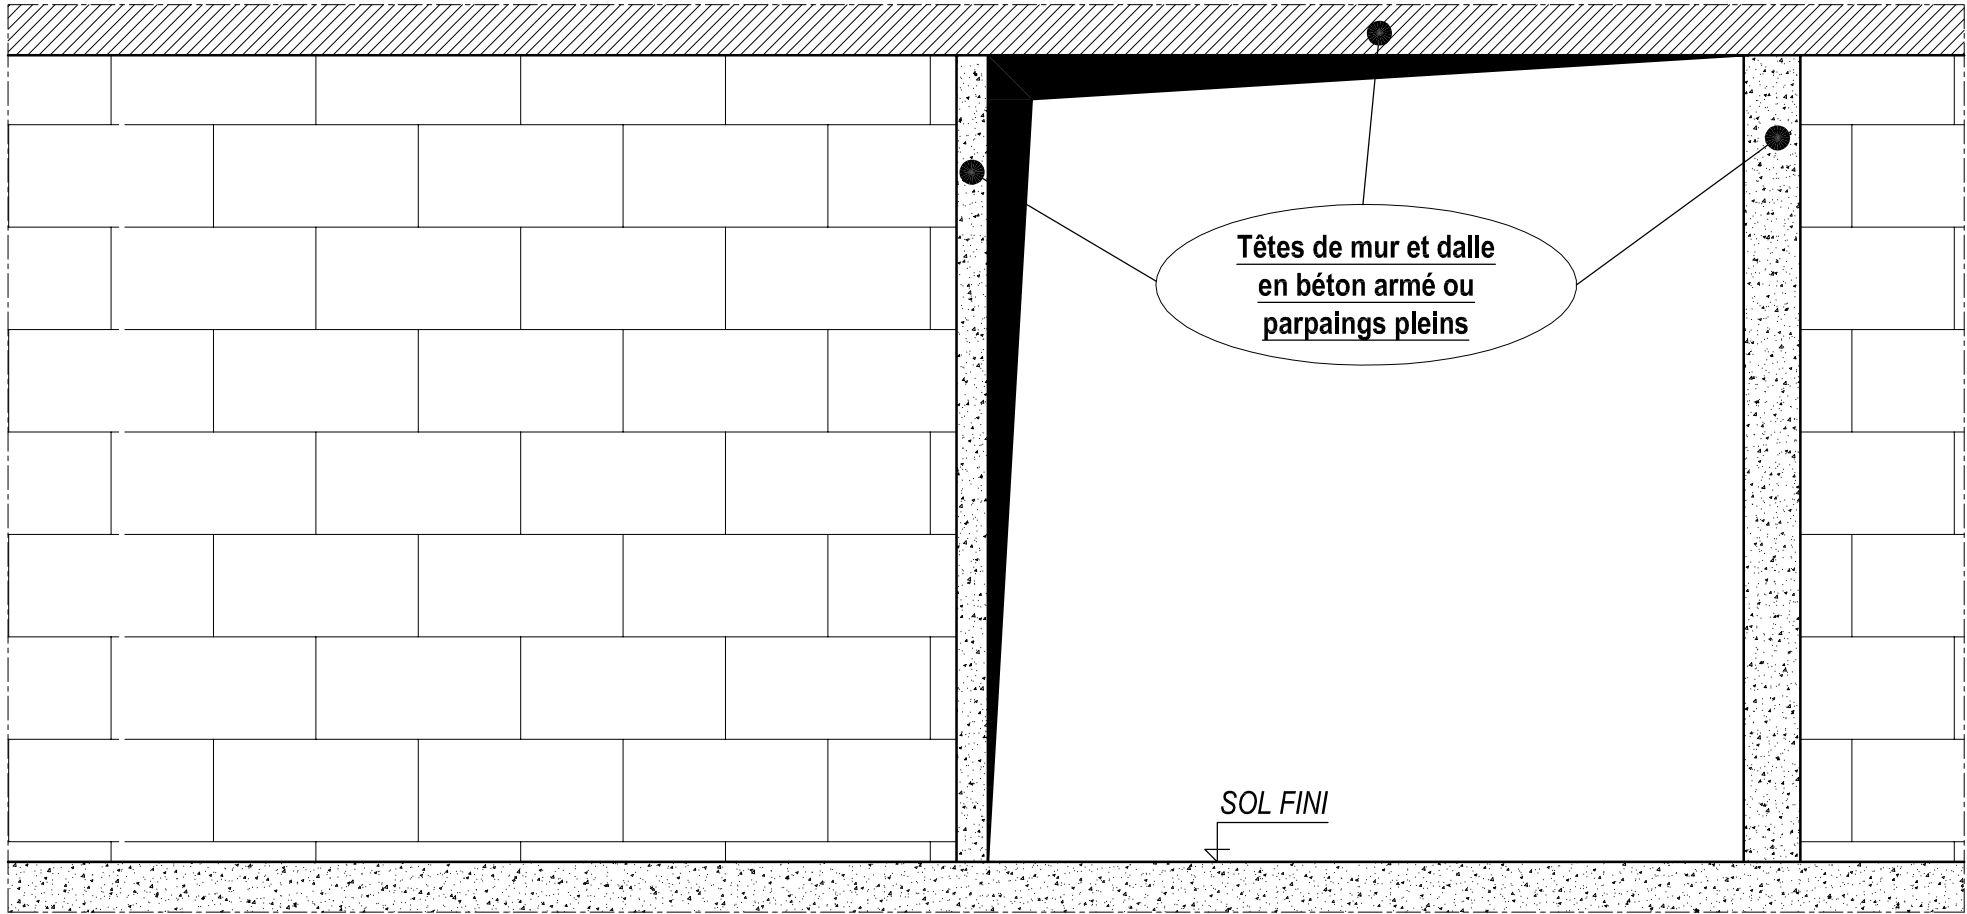

## Coupe Horizontale

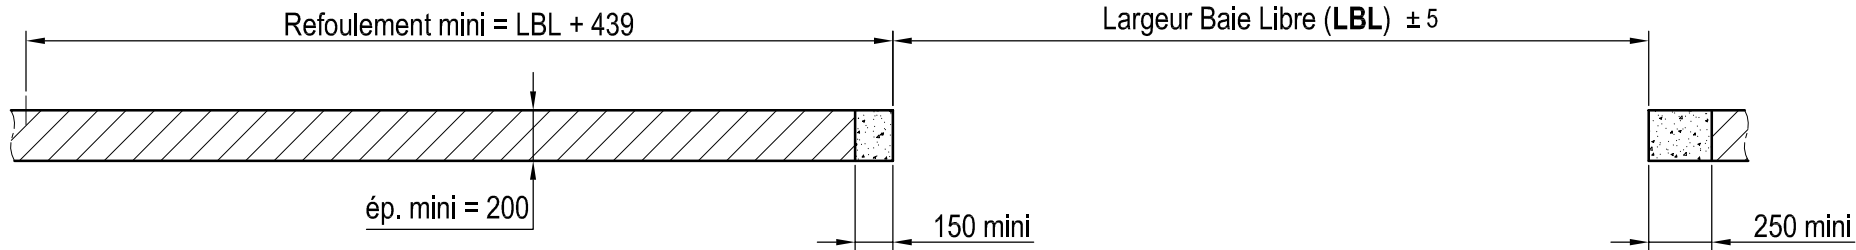

Ce document est la propriété de PORTAFEU ASSA ABLOY, en aucun cas il ne peut être communiqué et reproduit sans son autorisation

MATIERE ET TRAITEMENT:


DESSINE PAR: A. FILALI

LE: 03/11/2016

VERIFIE PAR: D. BAUDOIN

MASSE:

PORTE COULISSANTE 1 VANTAIL  
EIFEU + P1C120 SD  
- RAIL SOUS DALLE -

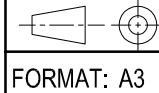

FORMAT: A3

ECH: 1:30



FICHER:

AFFAIRE:

FOLIO: 2/2

PLAN N°: PPR 114

IND: A