



Coupe Horizontale (porte fermée)

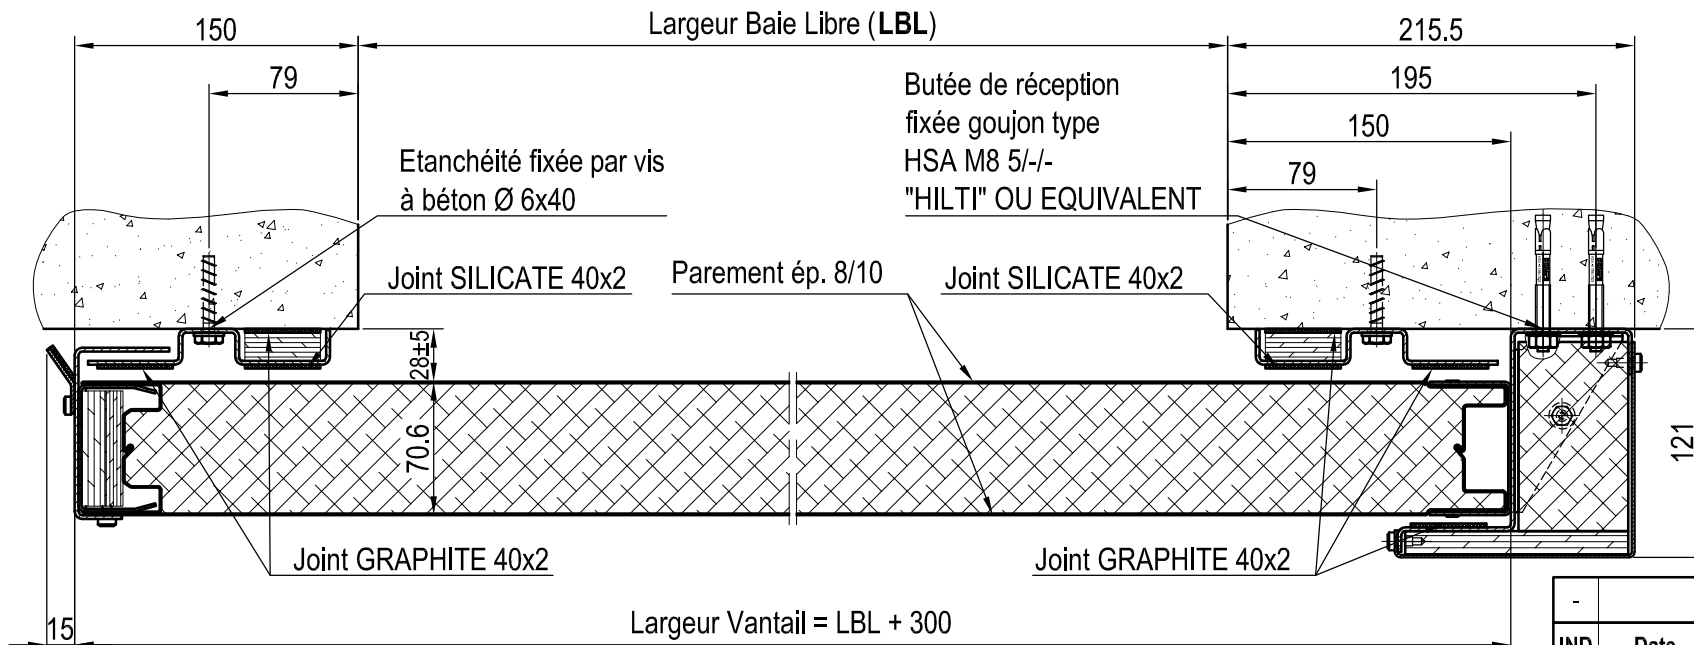

Coupe Verticale

(porte fermée)

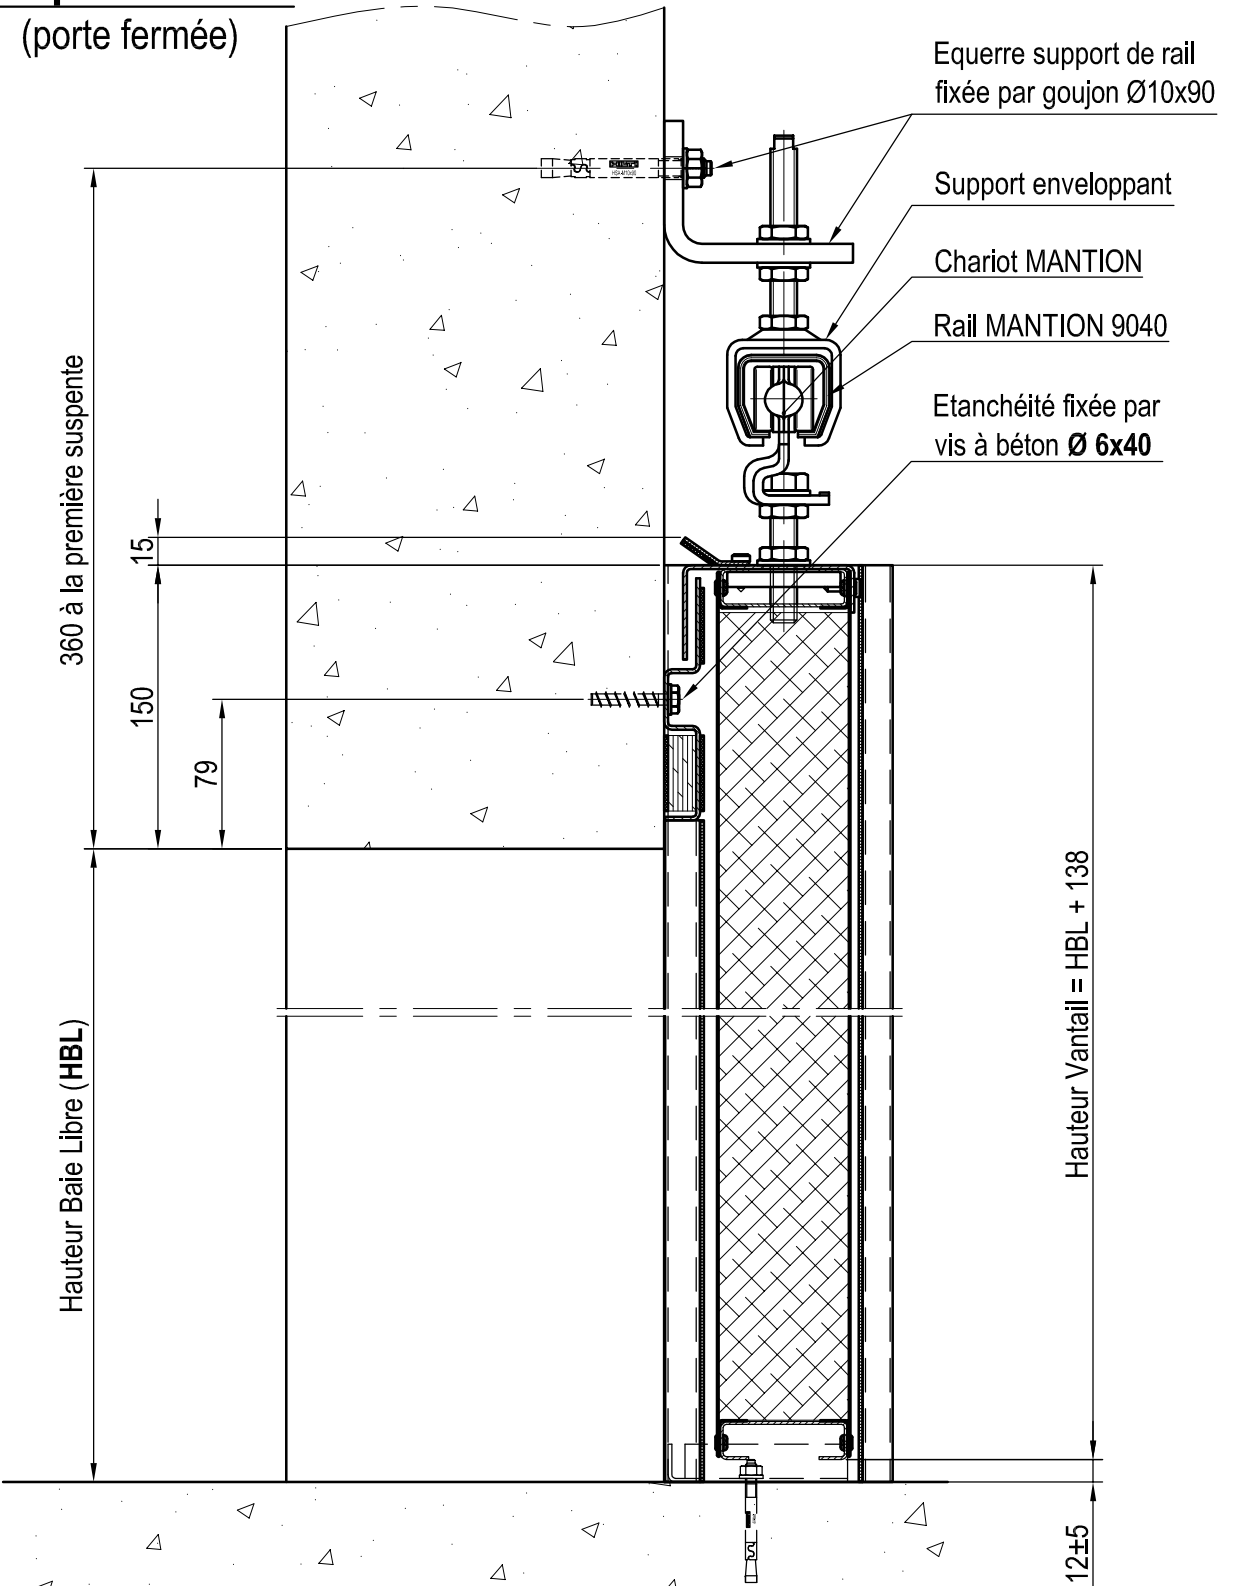

IND	Date	Modifié par	Vérifié par	Objet de la modification
-	-	-	-	-

Ce document est la propriété de PORTAFEU ASSA ABLOY, en aucun cas il ne peut être communiqué et reproduit sans son autorisation

REPERE	BAIE LIBRE LBL x HBL	SENS	QTE.	ÉQUIPEMENTS
-	- X -	-	-	

NOTA :
 Poids = 41 kg/m²
 * Pour une largeur de baie libre (LBL) supérieure à 5000 mm, la hauteur de baie libre (HBL) est limitée à 4500 mm.

SENS DE FERMETURE		PV Feu : EFR-14-002864	
1V	Fermeture à Droite	BAIE LIBRE ADMISSIBLE AU PV	
	Fermeture à Gauche	LARGEUR	HAUTEUR
2V	Fermeture à Rencontre	mini	maxi
		300	6100
		465	4675*

MATIERE ET TRAITEMENT:

DESSINE PAR: S. FOUGERAY | LE: 05/05/2017 | VERIFIE PAR: D. BAUDOIN | MASSE:

PORTAFEU ASSA ABLOY

FORMAT: A3


ECH: 1:40 ; 1:4 | FICHER:

FOLIO: 1/2 | PLAN N°: PPR 163 | IND: A


AFFAIRE:




RÉSERVATION BÉTON

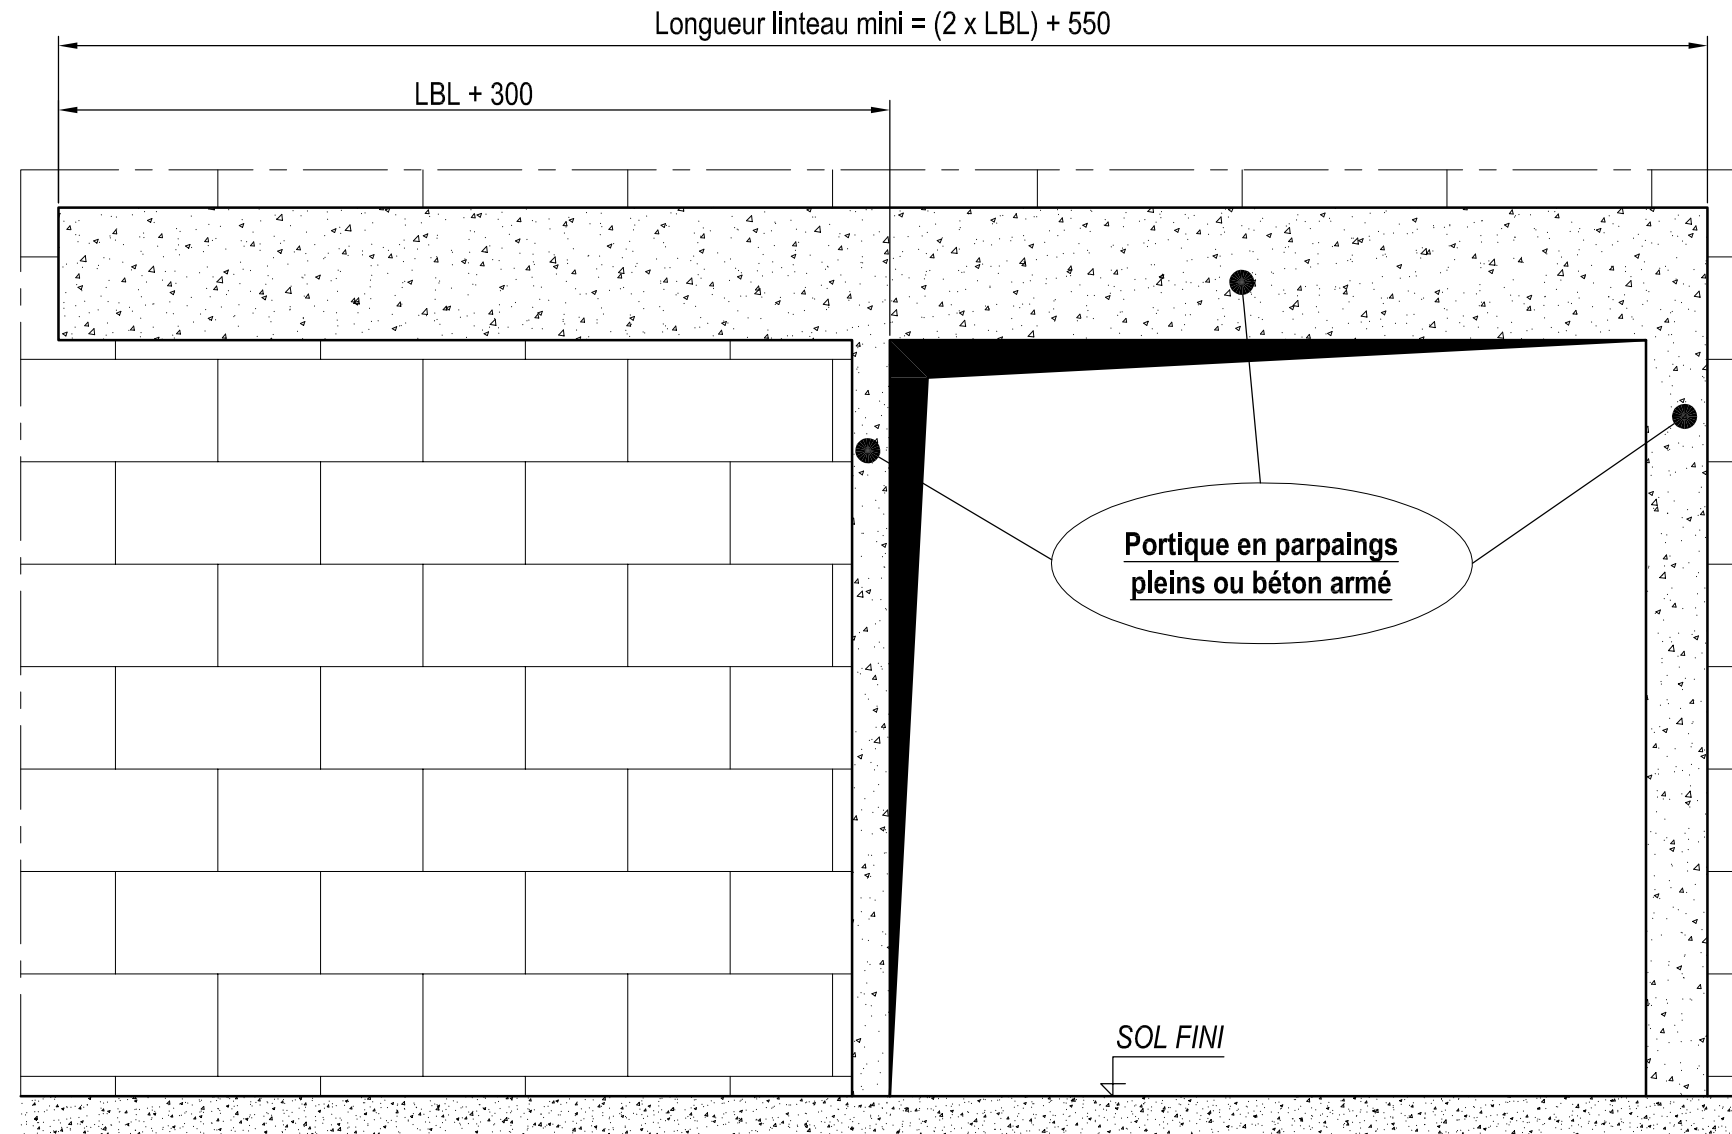

Coupe Verticale

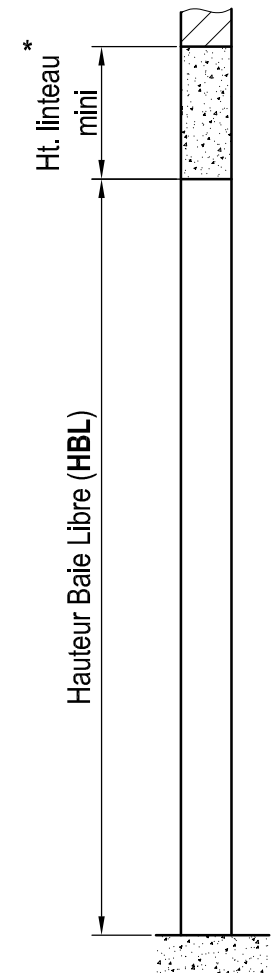


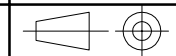
Coupe Horizontale

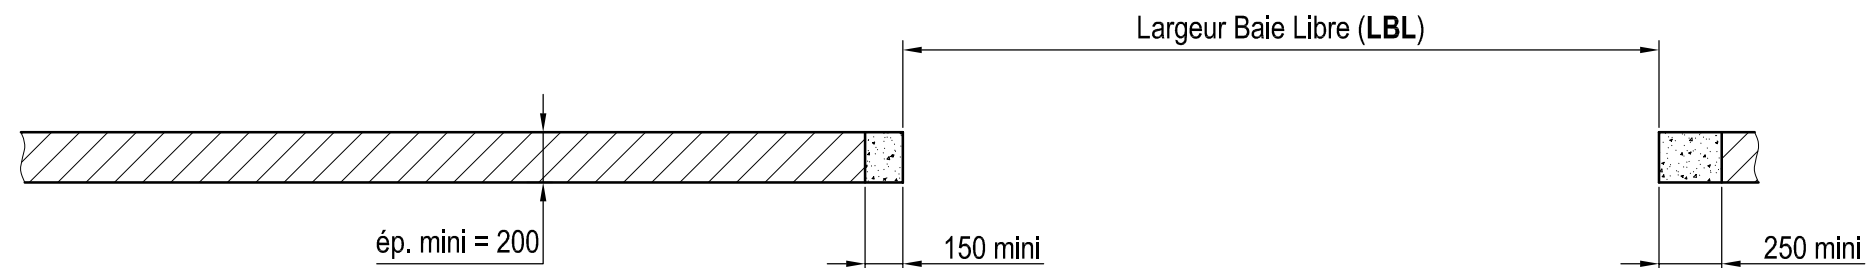

* Hauteur linteau mini pour une fixation de l'équerre support de rail avec un goujon **HILTI** réf. **HSA M10**

TYPE DE PORTE	R	HAUTEUR LINTEAU			
P1C120	150	(LBLx0.025) + R + 300			
LBL	Jusqu'a 3000] 3000 ; 4000]] 4000 ; 5000]] 5000 ; 6000]] 6000 ; 7000]
Hauteur linteau mini	525	550	575	600	700

Ce document est la propriété de PORTAFEU ASSA ABLOY, en aucun cas il ne peut être communiqué et reproduit sans son autorisation

Matière et traitement:					
DESSINE PAR: S. FOUGERAY	LE: 05/05/2017	VERIFIE PAR: D. BAUDOUIN	MASSE:		
PORTE COULISSANTE 1 VANTAIL EIFEU+ P1C120, HBL ≤ 4675 mm - RAIL INCLINÉ -					
				FORMAT: A3	
AFFAIRE:				FICHER:	
				ECH: 1:30	
				FOLIO: 2/2	
				PLAN N°: PPR 163	
				IND: A	