



### Coupe Horizontale

### Coupe Horizontale (porte fermée)

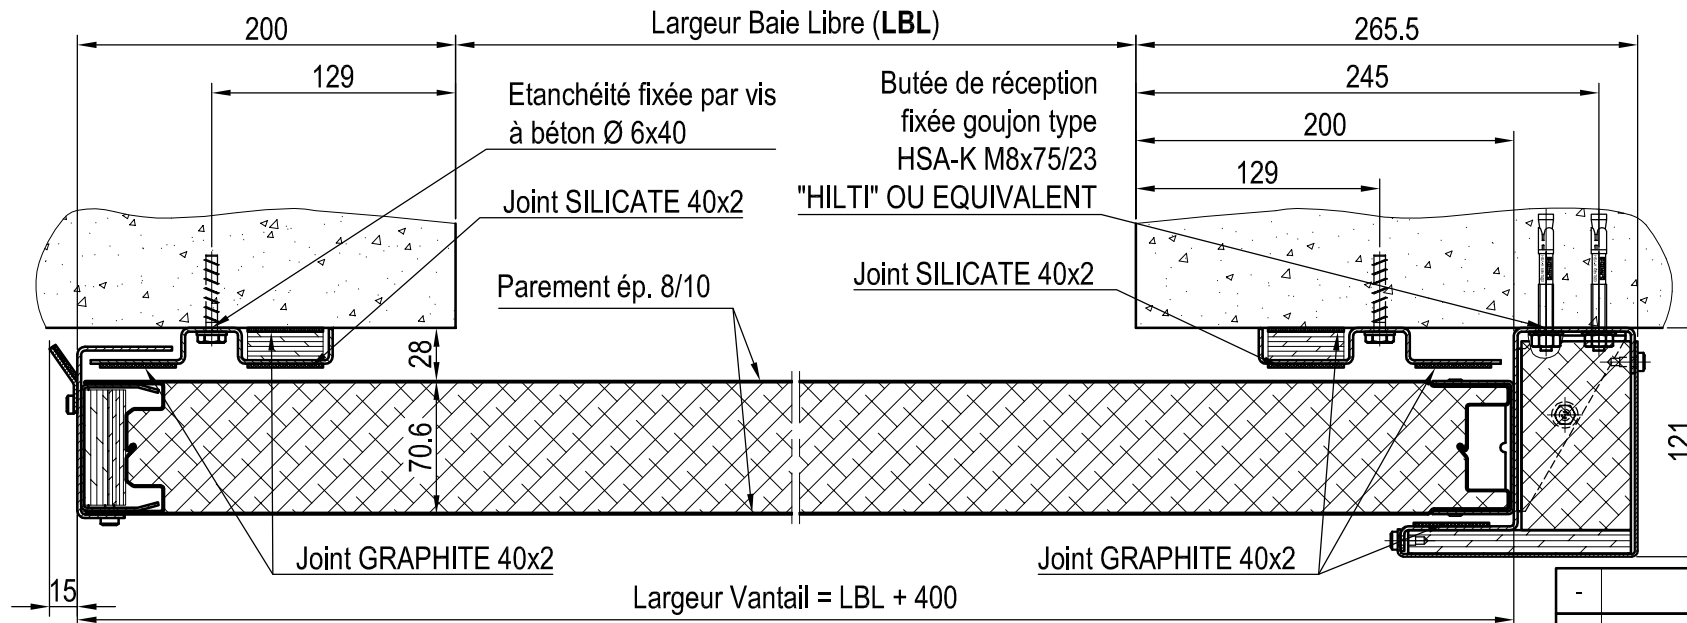

### Coupe Verticale

(porte fermée)

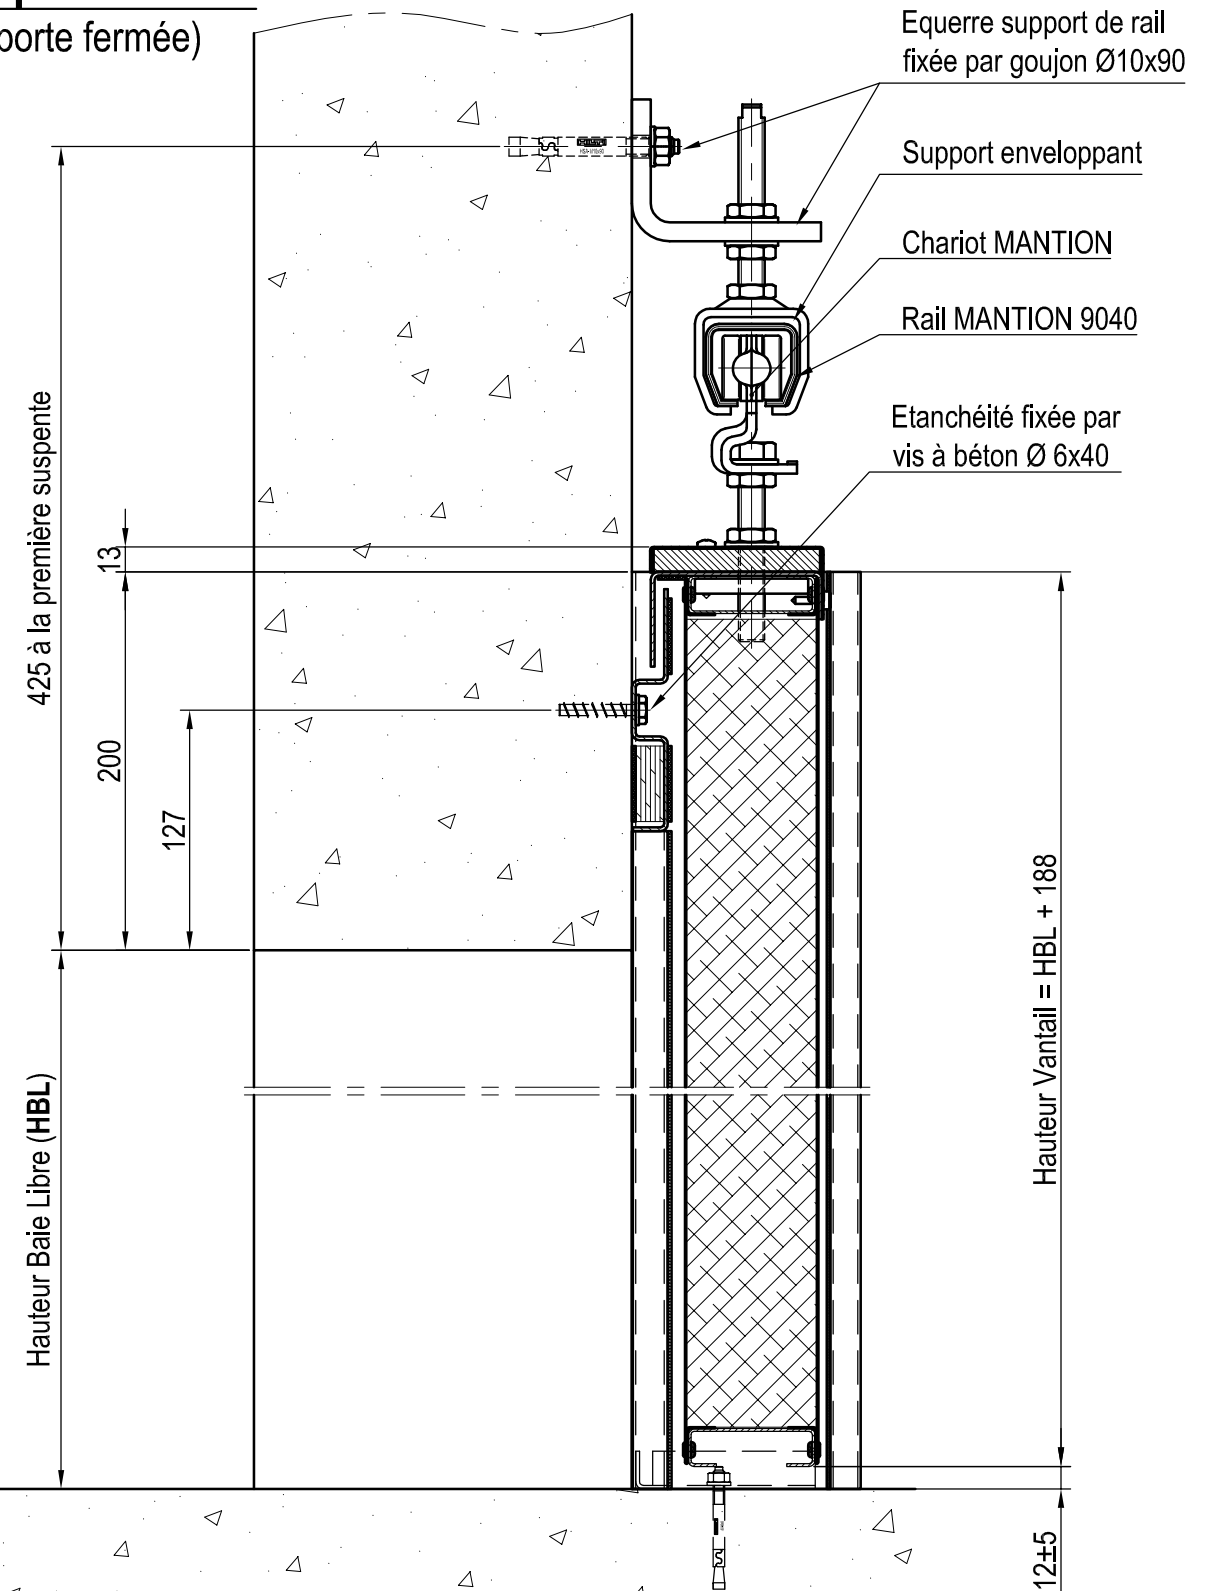

REPERE	BAIE LIBRE LBL x HBL	SENS	QTE.	ÉQUIPEMENTS
-	- X -	-	-	


**NOTA:**  
Poids = 41 kg/m<sup>2</sup>

SENS DE FERMETURE		PV Feu :	
-		EFR-14-002864	
1V	Fermeture à Droite	BAIE LIBRE ADMISSIBLE AU PV	
	Fermeture à Gauche	LARGEUR	HAUTEUR
2V	Fermeture à Rencontre	mini	maxi
		200	4900
		4676	5000


IND	Date	Modifié par	Vérifié par	Objet de la modification
-	-	-	-	-
Ce document est la propriété de PORTAFEU ASSA ABLOY, en aucun cas il ne peut être communiqué et reproduit sans son autorisation				
MATERIE ET TRAITEMENT:				
DESSINE PAR: S. FOUGERAY		LE: 05/05/2017		VERIFIE PAR: D. BAUDOUIN
MASSÉ:				
FORMAT: A3		<b>PORTE COULISSANTE 1 VANTAIL</b> <b>EIFEU+ P1C120, HBL &gt; 4675 mm</b> <b>- RAIL INCLINÉ -</b>		
ECH: 1:40 ; 1:4		FICHER:		
FOLIO: 1/2		PLAN N°: PPR 167		IND: A




# RÉSERVATION BÉTON

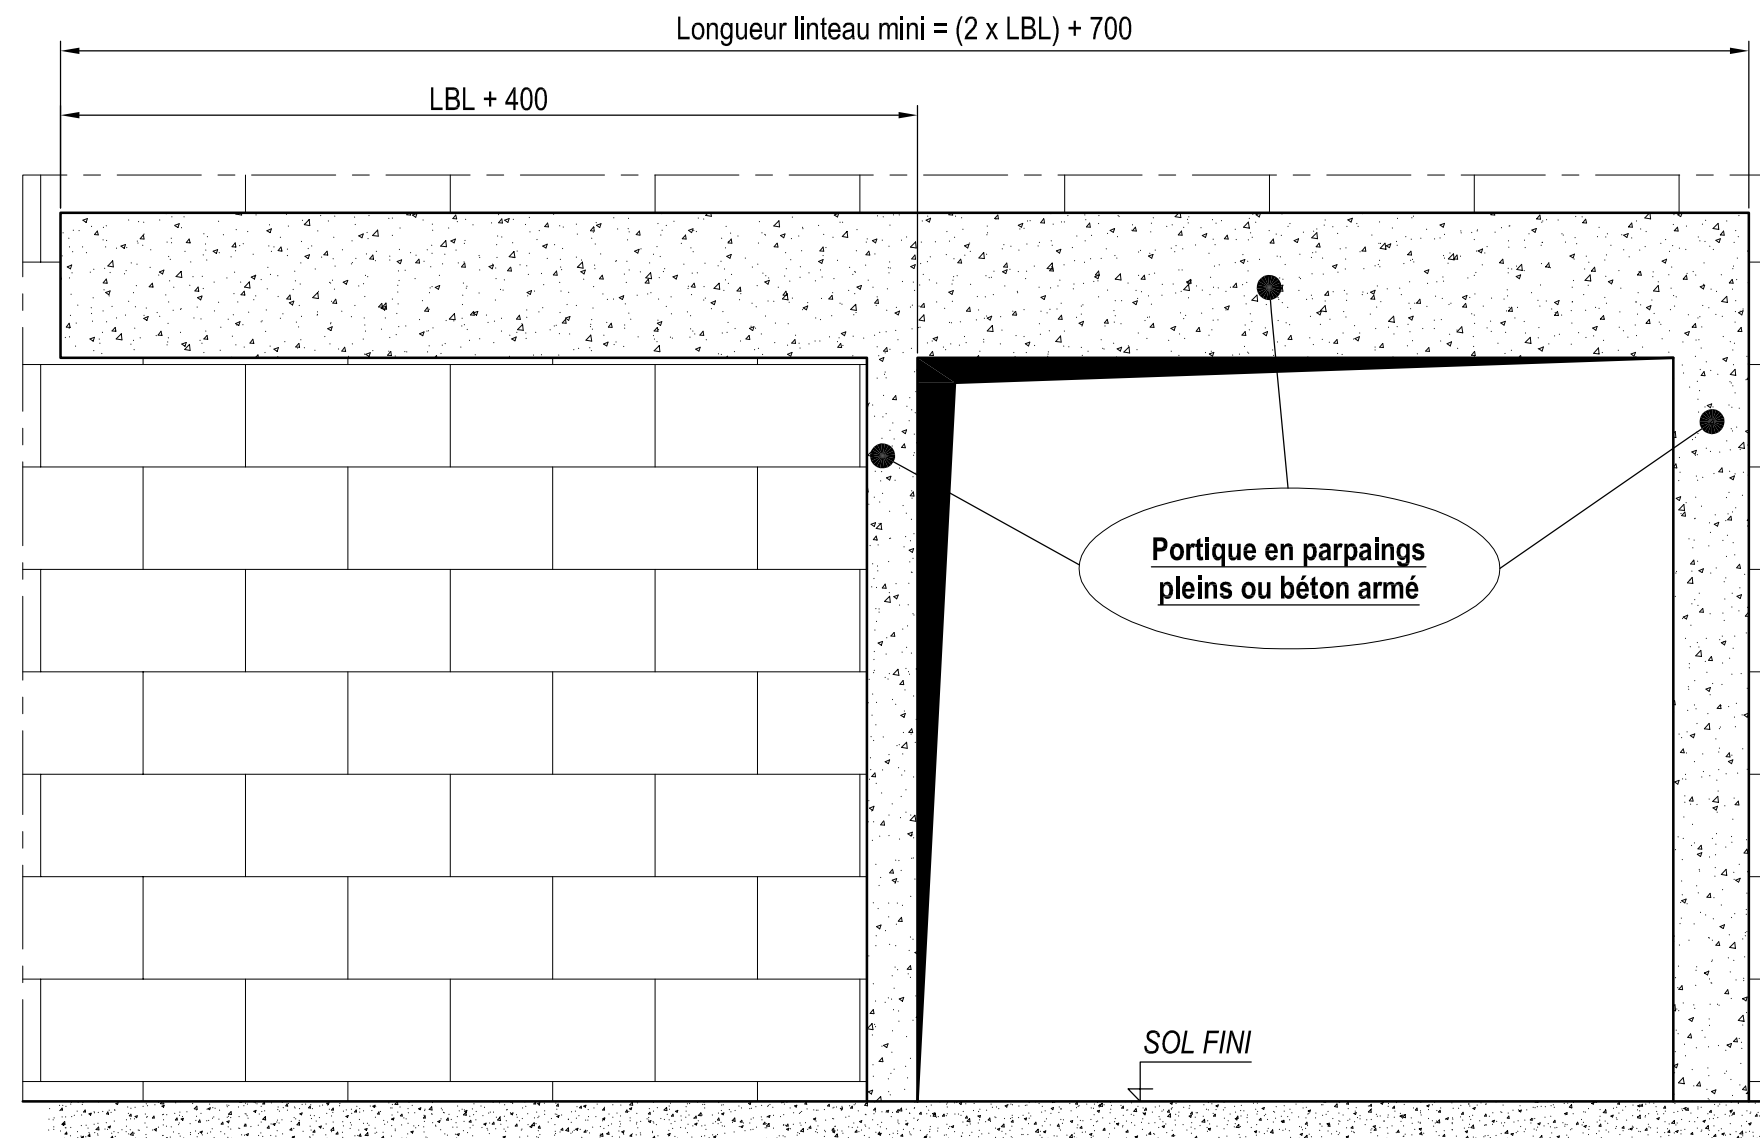

## Coupe Verticale

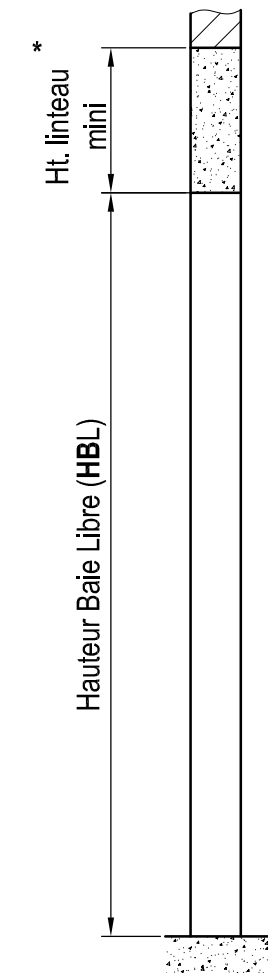

## Coupe Horizontale

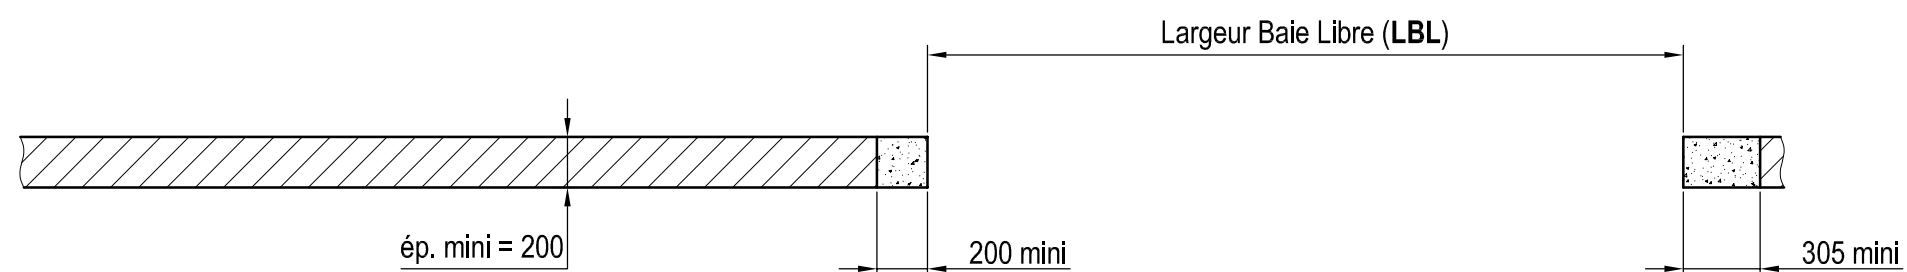

\* Hauteur linteau mini pour une fixation de l'équerre support de rail avec un goujon **HILTI** réf. **HSA M10**

TYPE DE PORTE	R	HAUTEUR LINTEAU			
P1C120	200	(LBLx0.025) + R + 300			
LBL	Jusqu'a 3000	] 3000 ; 4000 ]	] 4000 ; 5000 ]	] 5000 ; 6000 ]	] 6000 ; 7000 ]
Hauteur linteau mini	575	600	625	650	750

Ce document est la propriété de PORTAFEU ASSA ABLOY, en aucun cas il ne peut être communiqué et reproduit sans son autorisation

MATIERE ET TRAITEMENT:

DESSINE PAR: S. FOUGERAY

LE: 05/05/2017

VERIFIE PAR: D. BAUDOUIN

MASSE:

PORTE COULISSANTE 1 VANTAIL  
**EIFEU+ P1C120, HBL > 4675 mm**  
 - RAIL INCLINÉ -

FORMAT: A3

ECH: 1:30

FOLIO: 2/2

**Portafeu**  
**ASSA ABLOY**

FICHER:

PLAN N°: PPR 167

IND: A

AFFAIRE: