



Coupe Horizontale

Coupe Horizontale (porte fermée)

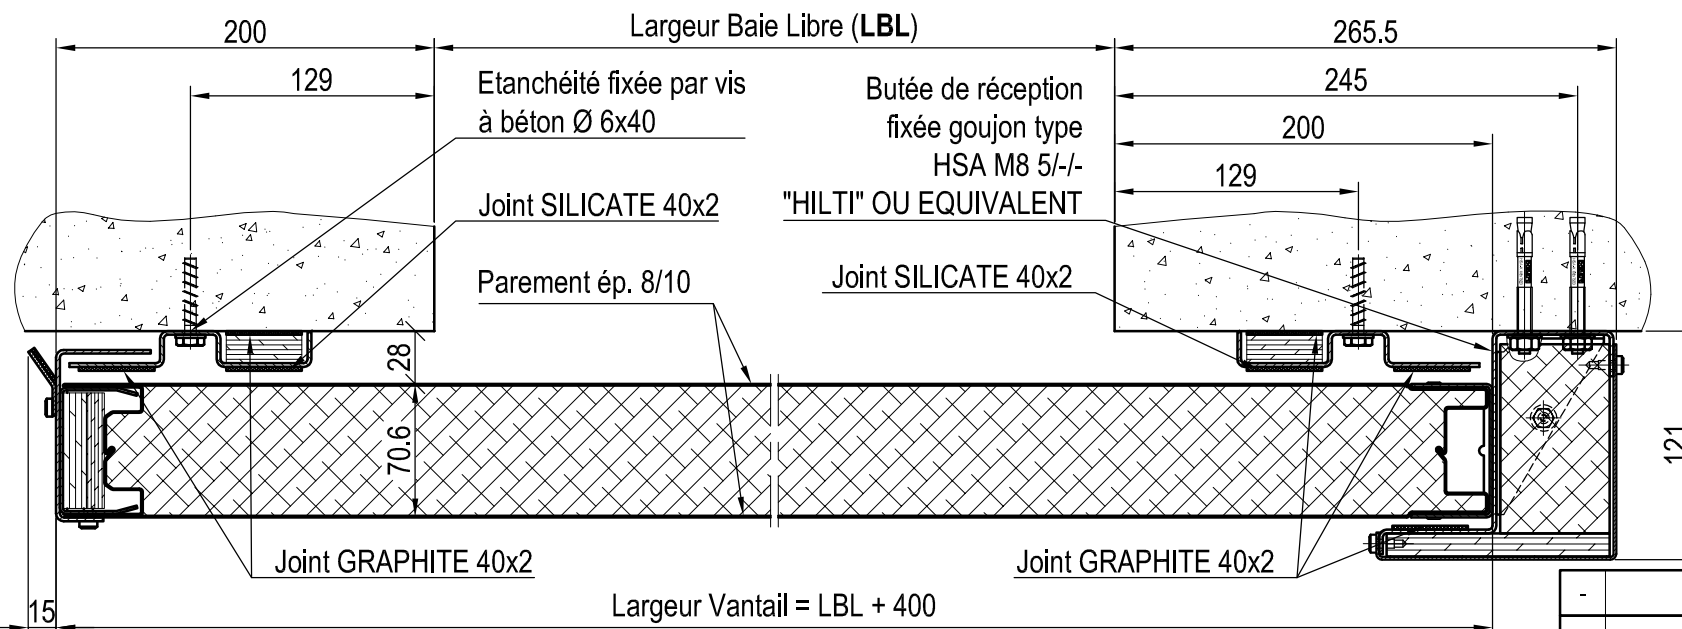

Coupe Verticale (porte fermée)

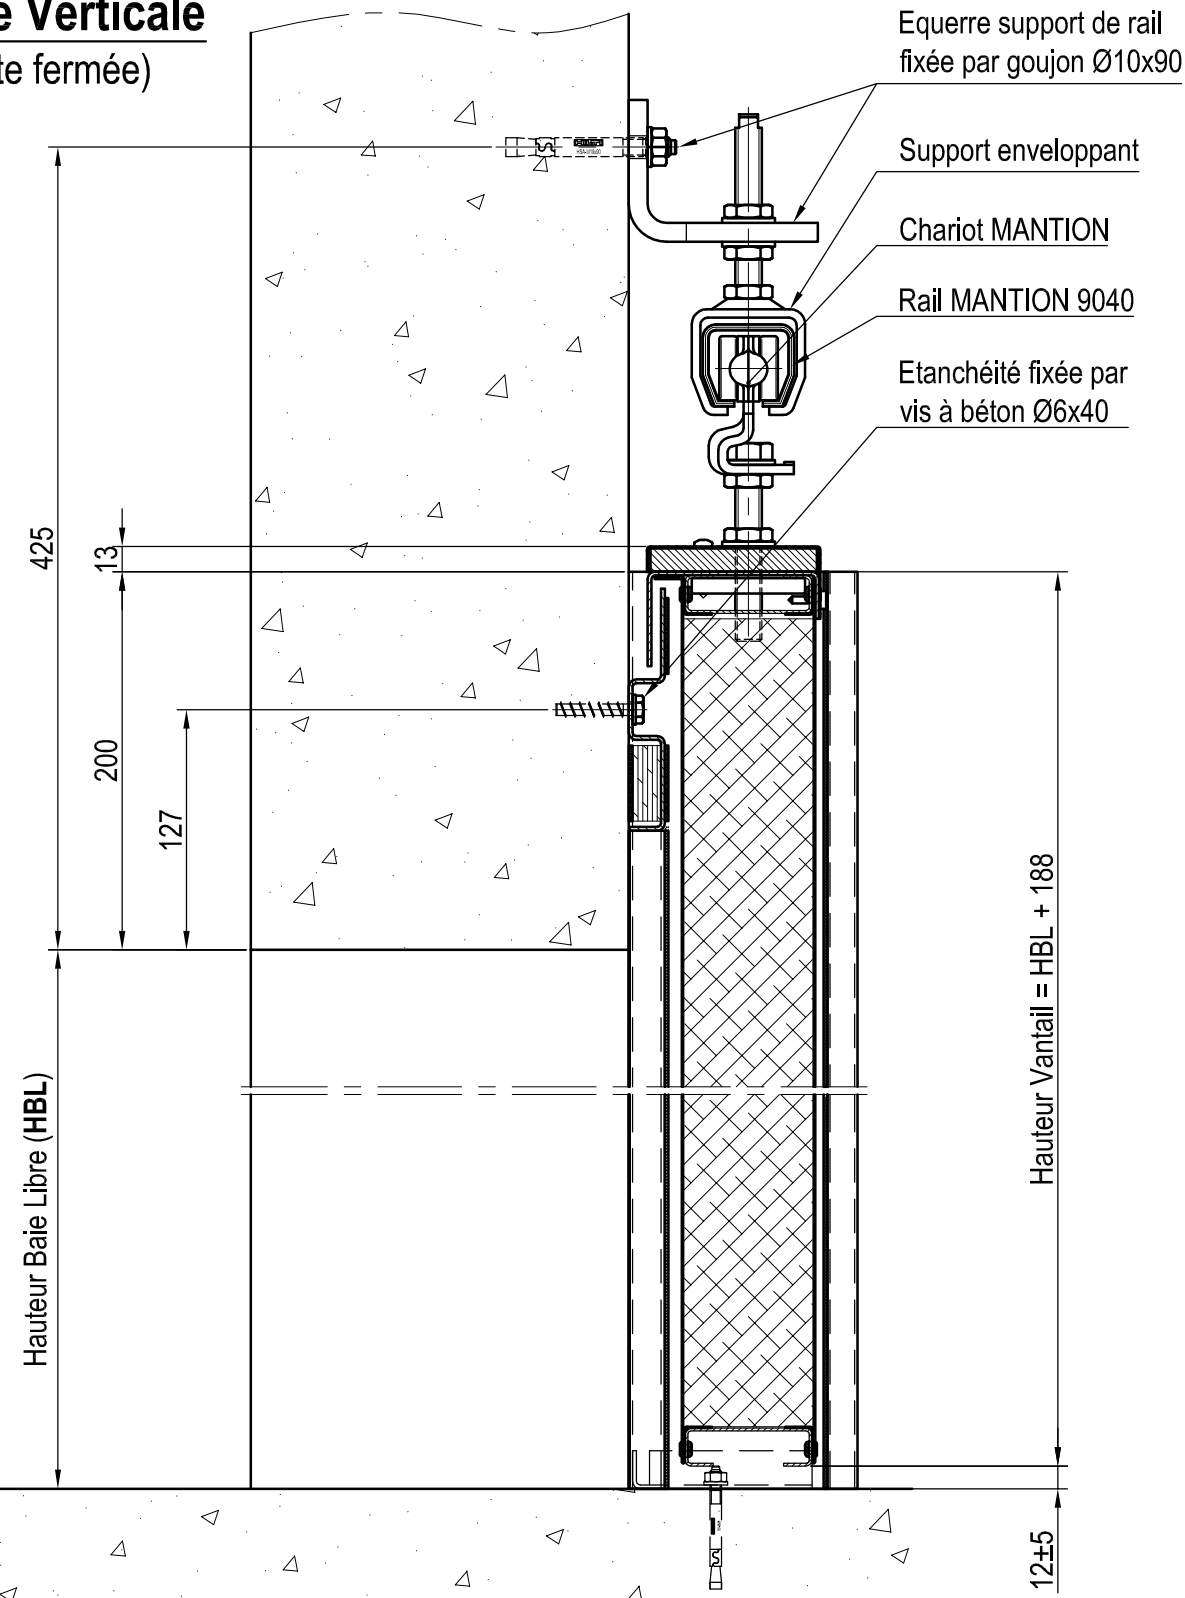

IND	Date	Modifié par	Vérifié par	Objet de la modification
-	-	-	-	-

Ce document est la propriété de PORTAFEU ASSA ABLOY, en aucun cas il ne peut être communiqué et reproduit sans son autorisation

MATIERE ET TRAITEMENT:

DESSINE PAR: S. FOUGERAY | LE: 05/05/2017 | VERIFIE PAR: D. BAUDOUIN | MASSE:

1V Fermeture à Droite → BAIE LIBRE ADMISSIBLE AU PV
 1V Fermeture à Gauche ←
 2V Fermeture à Rencontre ↔

PORTAFEU
EIFEU+ P1C120, HBL > 4675 mm
 - RAIL HORIZONTAL -

AFFAIRE: FOLIO: 1/2 PLAN N°: PPR 168 IND: A

REPERE	BAIE LIBRE LBL x HBL	SENS	QTE.	ÉQUIPEMENTS
-	- X -	-	-	

NOTA:
 Poids = 41 kg/m²



SENS DE FERMETURE		PV Feu : EFR-14-002864	
1V	Fermeture à Droite →	BAIE LIBRE ADMISSIBLE AU PV	
1V	Fermeture à Gauche ←	LARGEUR mini	HAUTEUR mini
2V	Fermeture à Rencontre ↔	2000	4676
		4900	5000




FORMAT: A3
 ECH: 1:40 ; 1:4
 FICHER:

RÉSERVATION BÉTON

Coupe Verticale

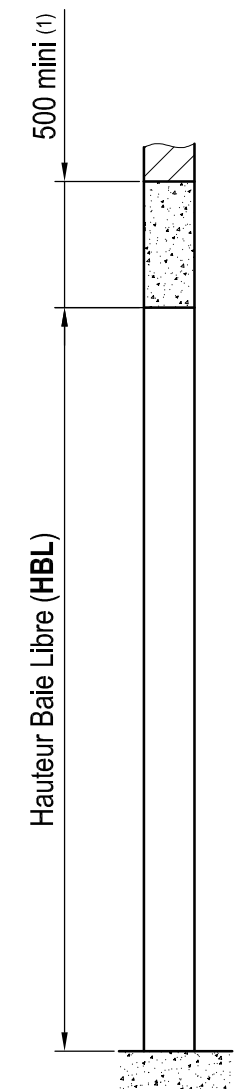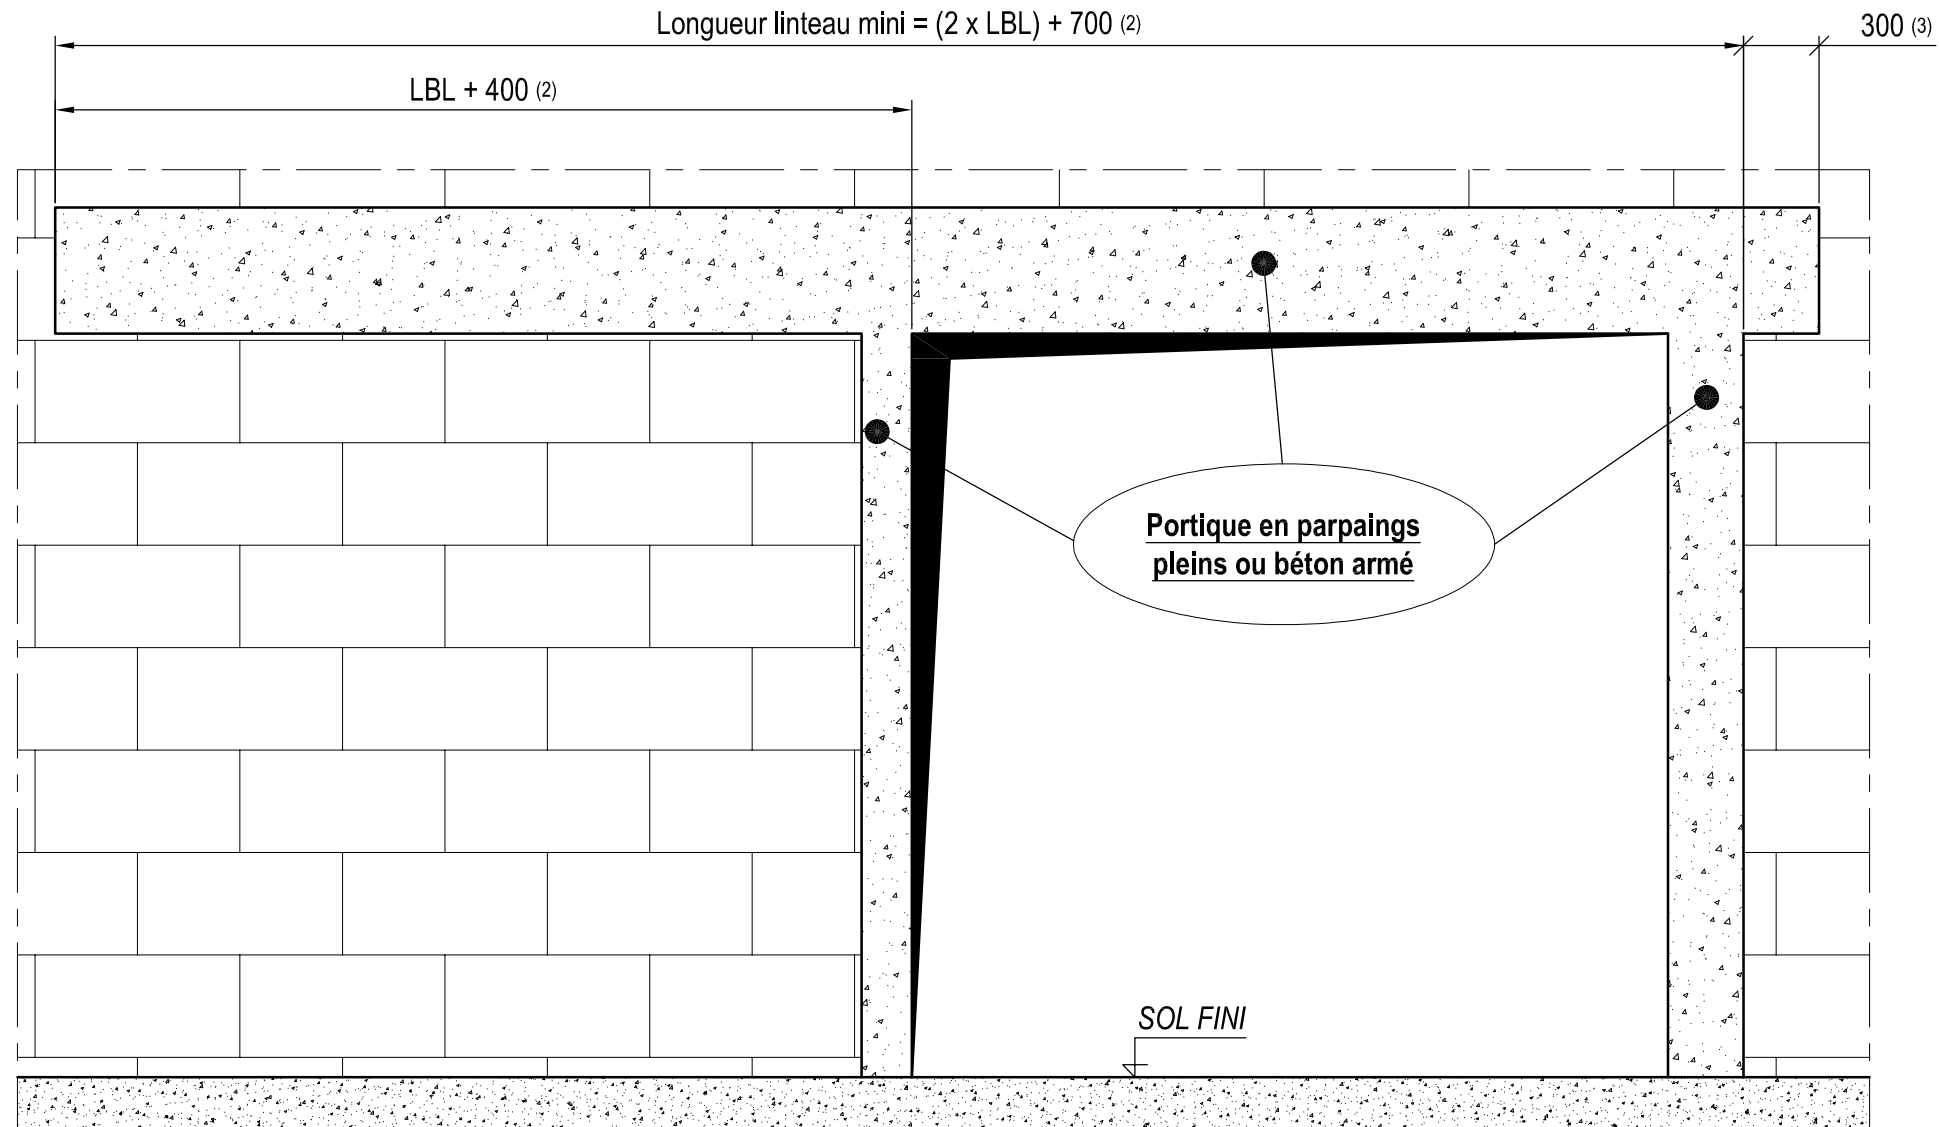
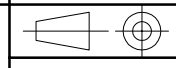


Coupe Horizontale

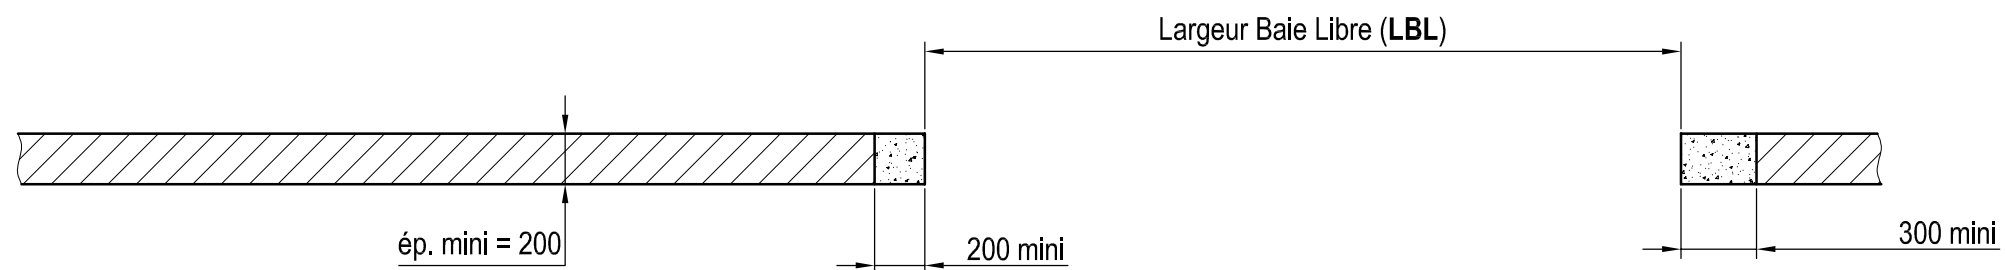

- (1) Hauteur linteau mini pour une fixation de l'equerre support de rail avec un goujon **HILTI** réf. **HSA M10**
- (2) Rajouter 450 mm si contrepoids AR
- (3) Si contrepoids en position AV

Ce document est la propriété de PORTAFEU ASSA ABLOY, en aucun cas il ne peut être communiqué et reproduit sans son autorisation

Matière et traitement:				
DESSINE PAR: S. FOUGERAY	LE: 05/05/2017	VERIFIE PAR: D. BAUDOUIN	MASSE:	
PORTE COULISSANTE 1 VANTAIL EIFEU+ P1C120, HBL > 4675 mm - RAIL HORIZONTAL -				FICHIER:
			ECH: 1:30	
AFFAIRE:				