

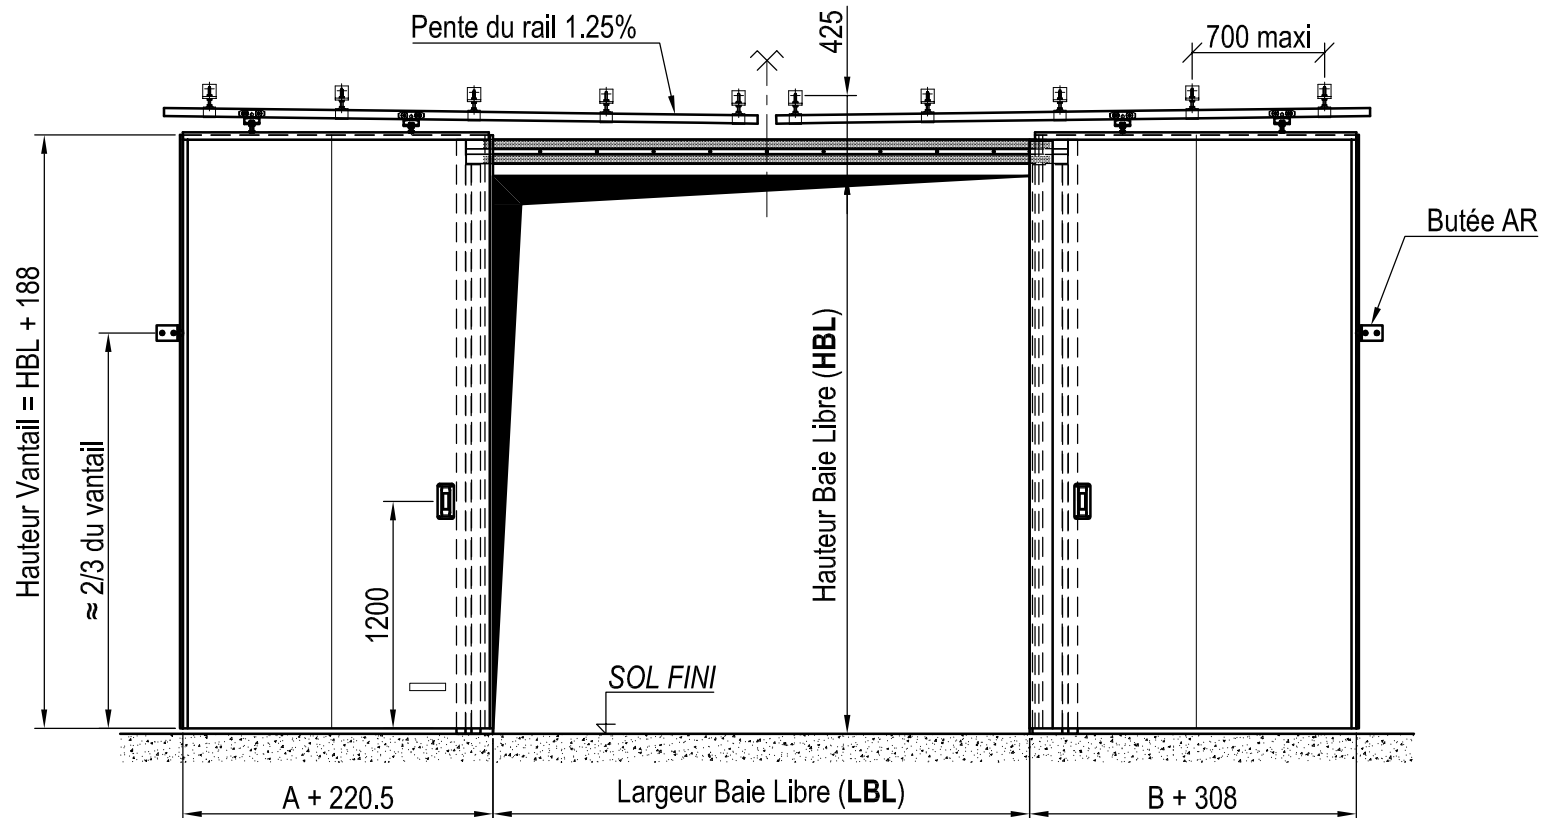


Coupe Verticale

(porte fermée)

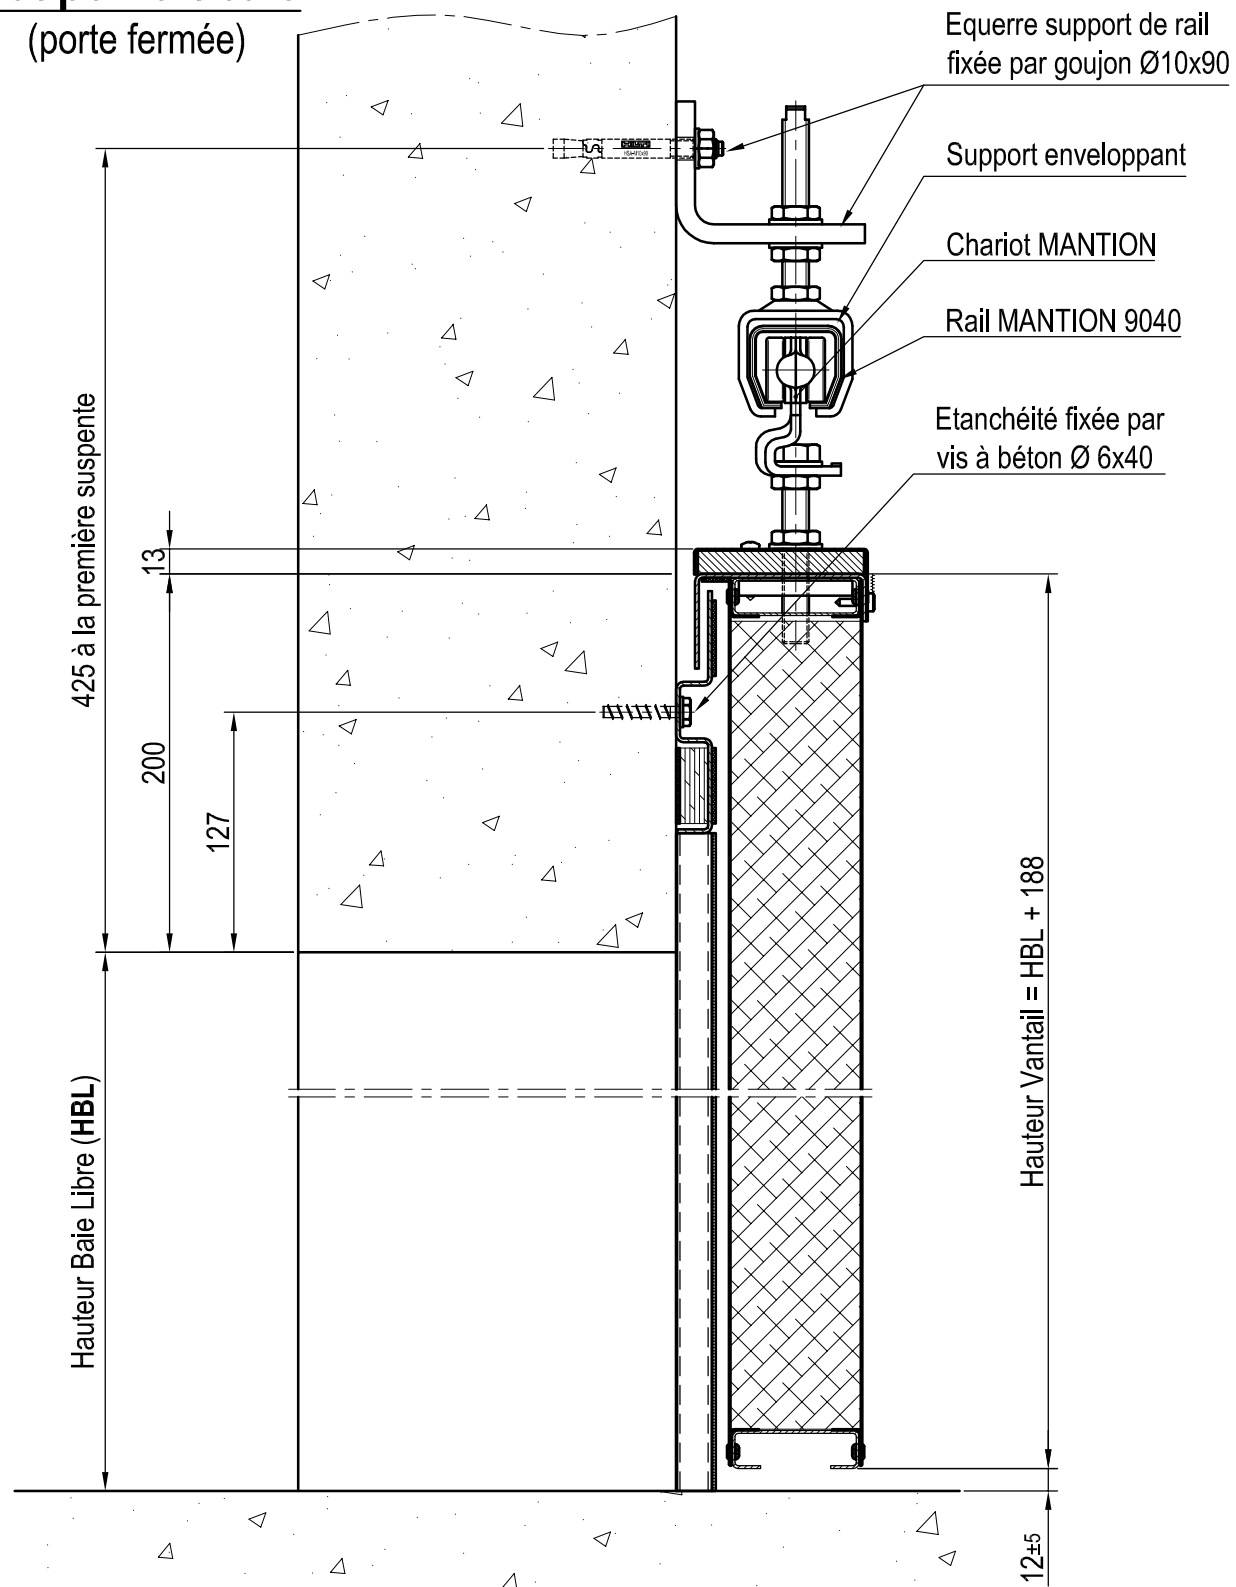

Coupe Horizontale

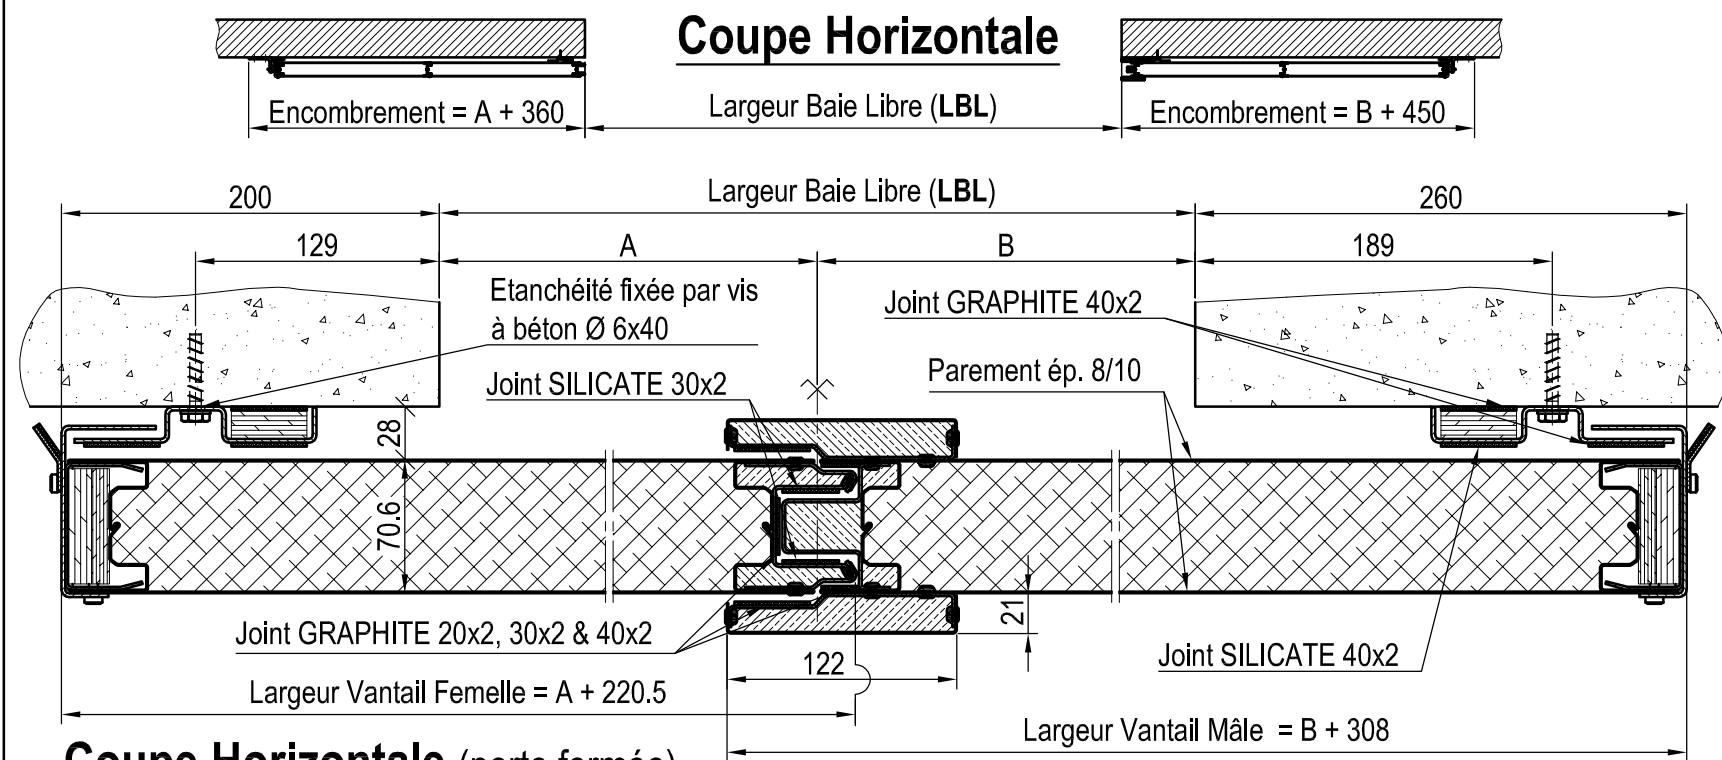

Coupe Horizontale (porte fermée)

NOTA :

Poids = 41 kg/m²
 Le sens de fermeture de la porte est donné par le vantail mâle
 * Pour les portes tierçées, la largeur d'un vantail ne doit pas dépasser 3263 mm


SENS DE FERMETURE		PV Feu : EFR-14-002864 -			
1V	Fermeture à Droite	BAIE LIBRE ADMISSIBLE AU PV			
	Fermeture à Gauche	LARGEUR		HAUTEUR	
2V	Fermeture à Rencontre	760	6025*	4676	5415

IND	Date	Modifié par	Vérfié par	Objet de la modification	
Ce document est la propriété de PORTAFEU ASSA ABLOY, en aucun cas il ne peut être communiqué et reproduit sans son autorisation					
Matière et traitement:					
DESSINE PAR: S. FOUGERAY		LE: 05/05/2017		VERIFIE PAR: D. BAUDOUIN	
AFFAIRE:				MASSE:	
PORTE COULISSANTE 2 VANTAUX				EIFFEU+ P2C120, HBL > 4675 mm	
- RAIL INCLINÉ -				FORMAT: A3	
ECH: 1:40 ; 1:4				FICHER:	
FOLIO: 1/2				PLAN N°: PPR 169	
				IND: A	



REPERE	BAIE LIBRE LBL x HBL	SENS	QTE.	ÉQUIPEMENTS
-	- X -	-	-	



RÉSERVATION BÉTON

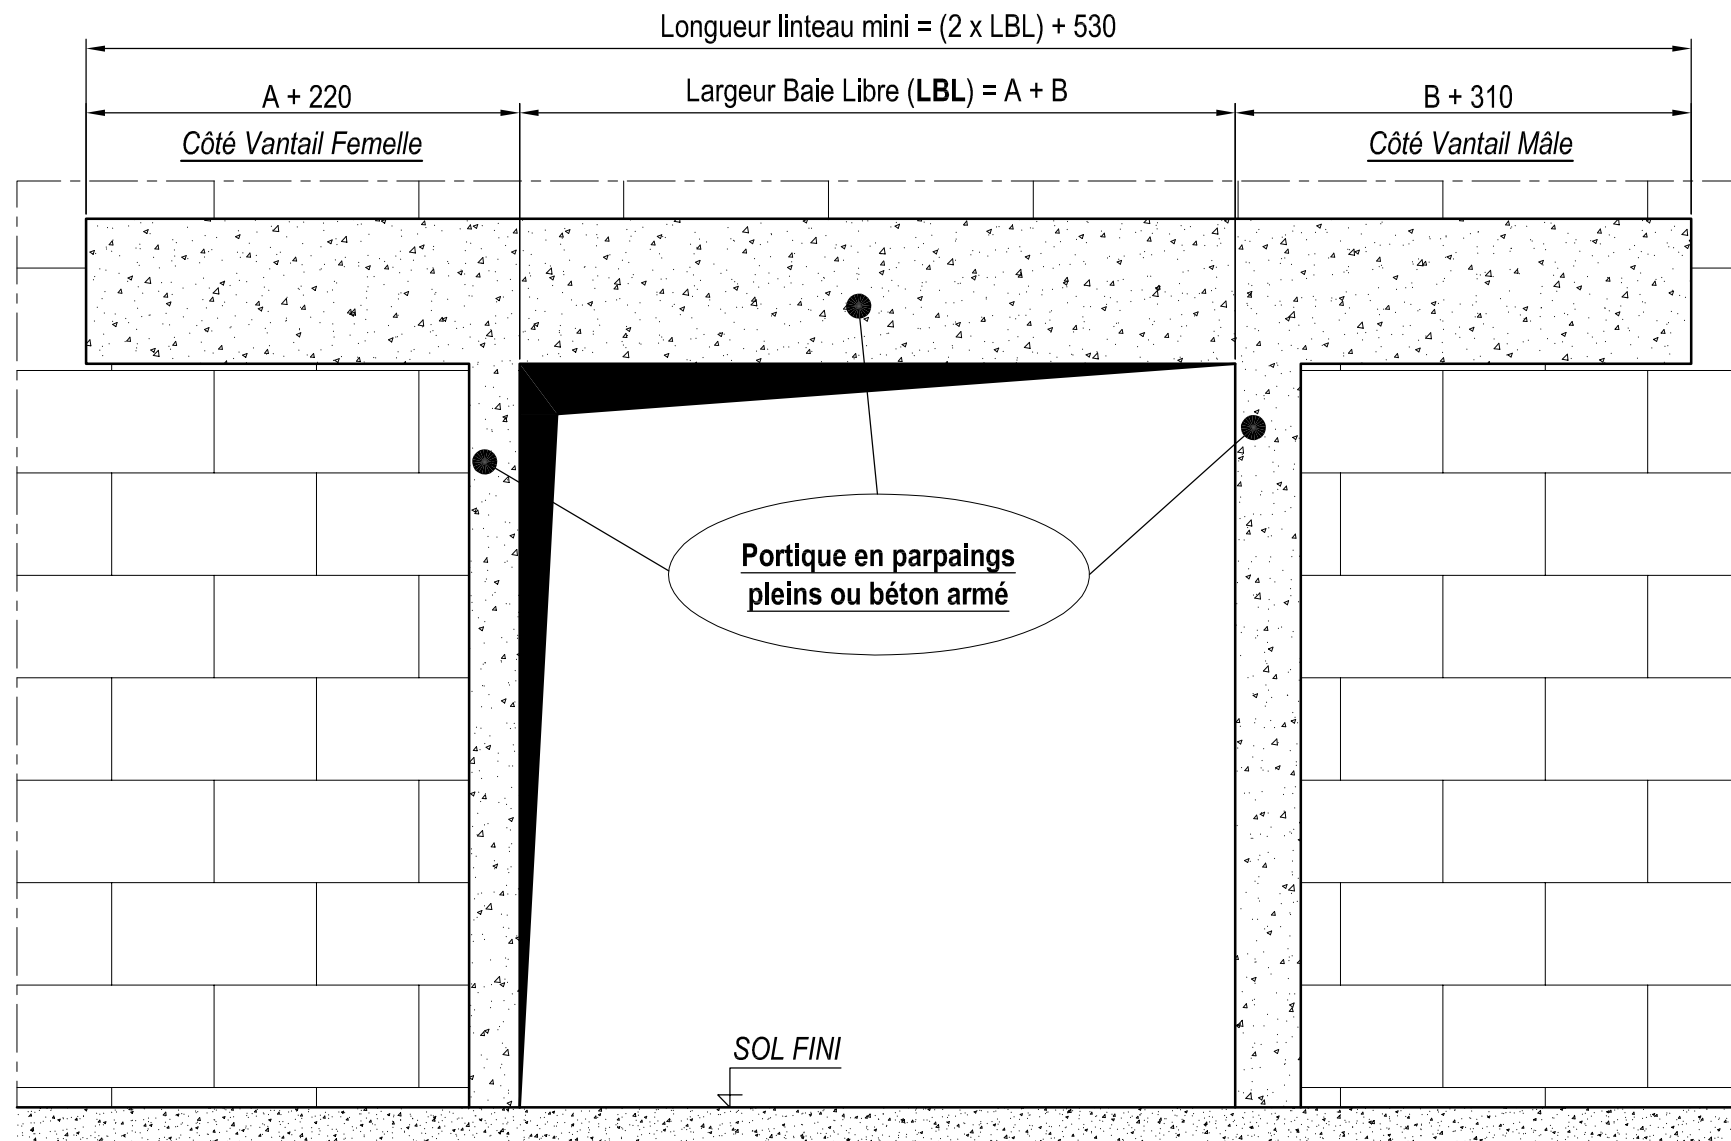

Coupe Verticale

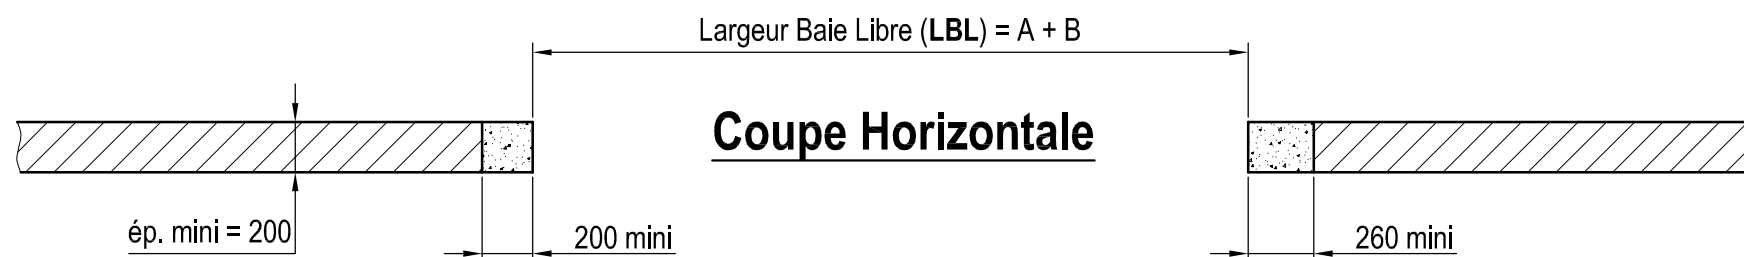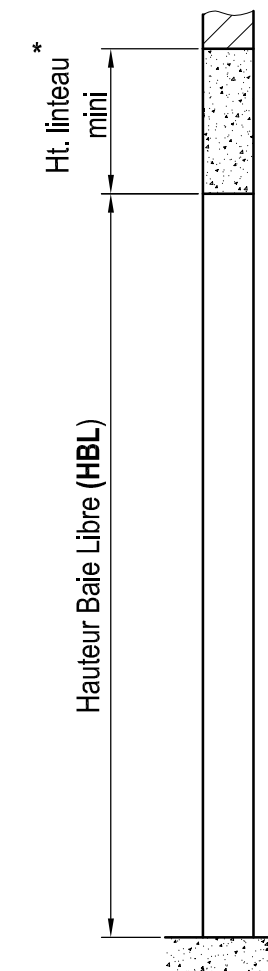

Coupe Horizontale

* Hauteur linteau mini pour une fixation de l'équerre support de rail avec un goujon **HILTI** réf. **HSA M10**

TYPE DE PORTE	R	R _{MALE}	HAUTEUR LINTEAU			
P2C120	200	260	(LBLx0.0125) + R + 300			
LBL	Jusqu'a 3000] 3000 ; 4000]] 4000 ; 5000]] 5000 ; 6000]] 6000 ; 7000]	
Hauteur linteau mini	540	550	570	580	590	

Ce document est la propriété de PORTAFEU ASSA ABLOY, en aucun cas il ne peut être communiqué et reproduit sans son autorisation

Matière et traitement:					Portafeu ASSA ABLOY
DESSINE PAR: S. FOUGERAY	LE: 05/05/2017	VERIFIE PAR: D. BAUDOUIN	MASSE:		
PORTE COULISSANTE 2 VANTAUX EIFEU+ P2C120, HBL > 4675 mm - RAIL INCLINÉ -				FORMAT: A3	FICHER:
AFFAIRE:				ECH: 1:30	PLAN N°: PPR 169
				FOLIO: 2/2	IND: A