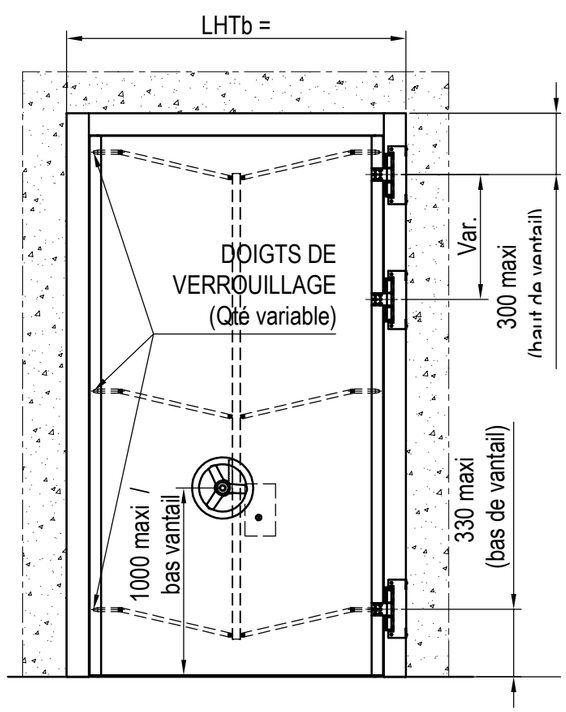

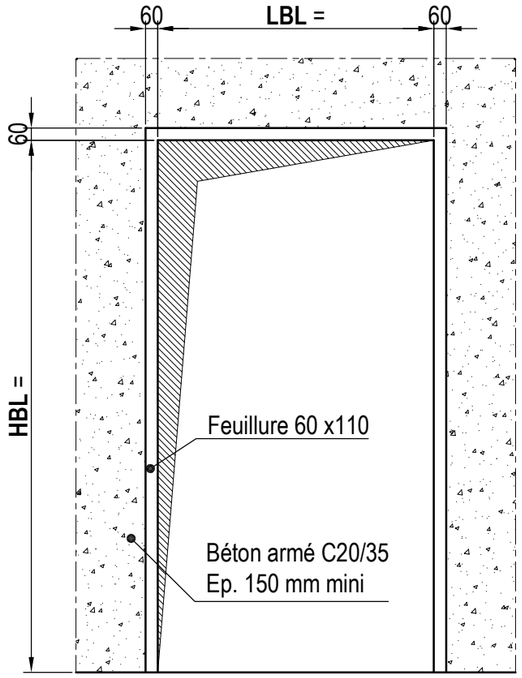

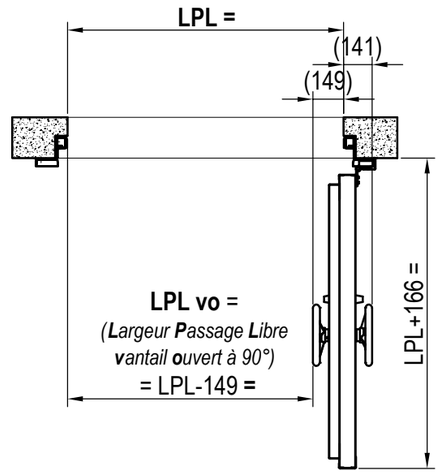

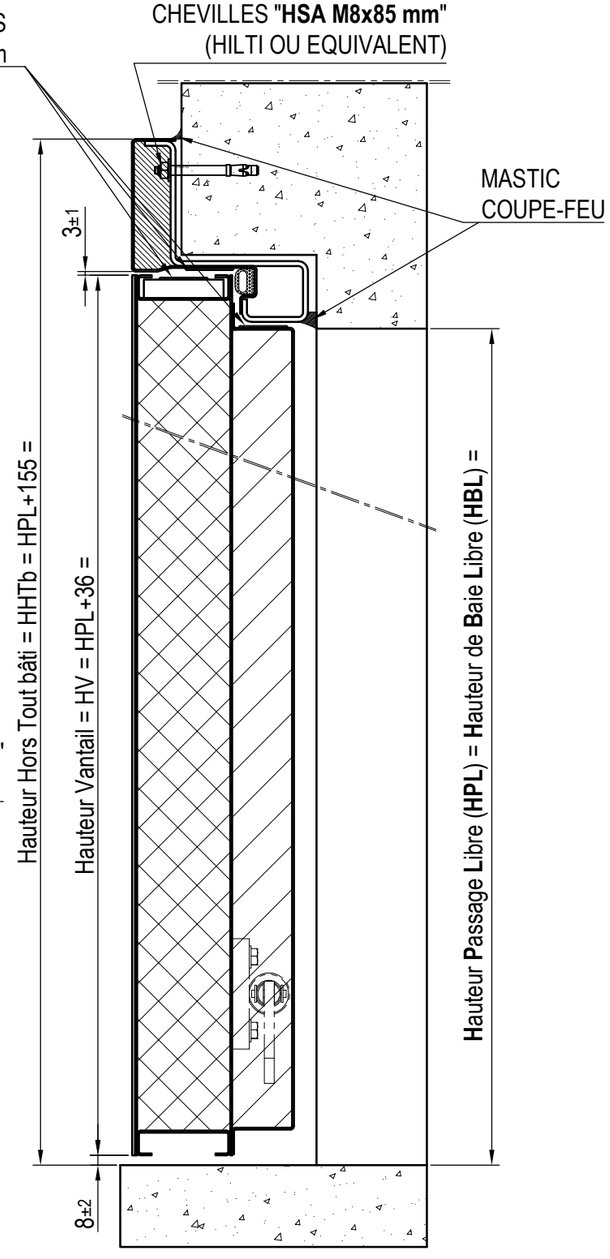

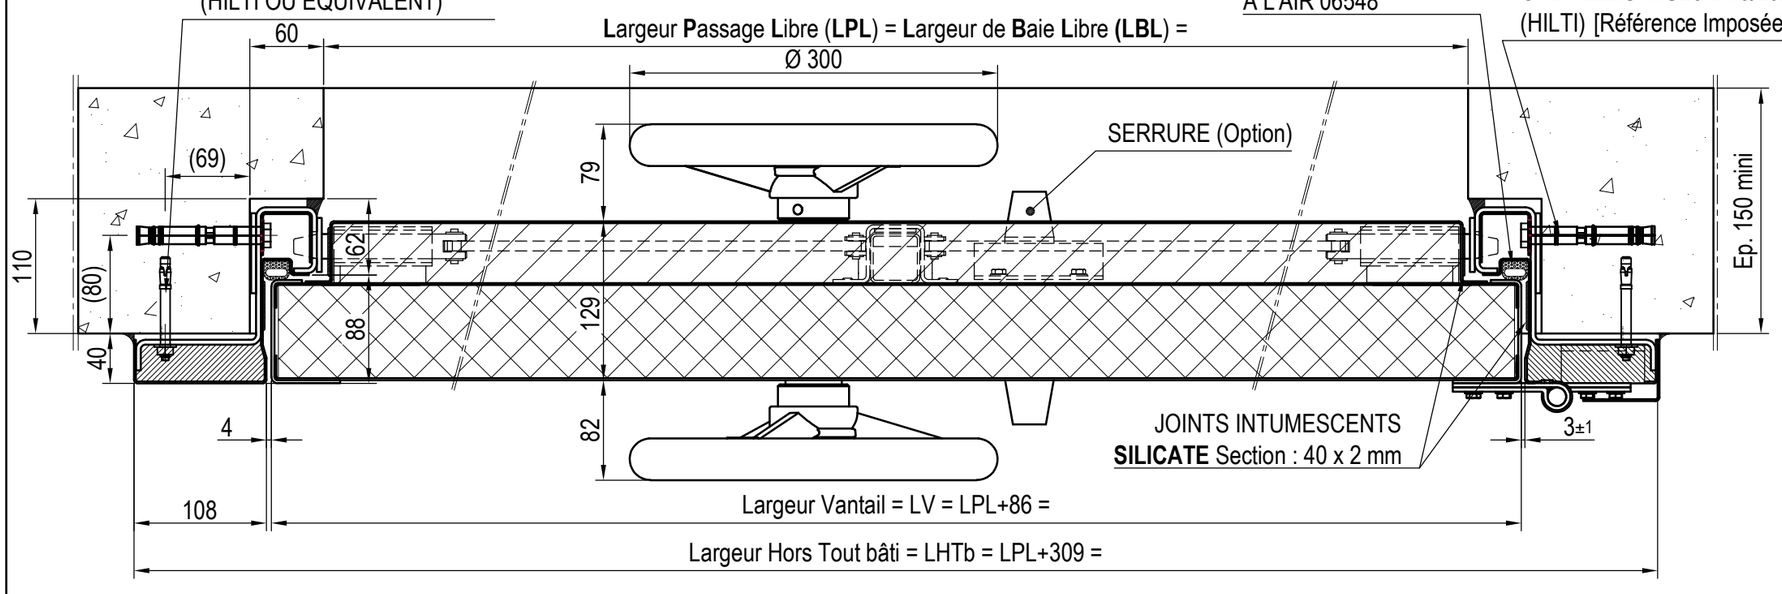

REPERE (S)	LBL x HBL LPL x HPL	SENS	QTE.	ÉQUIPEMENTS *(Suivant lancement)*
-	- x -	-	-	-

NOTA:
Poids = 95 Kg/m²
Le nombre de doigts de verrouillage est variable suivant la dimension de la porte

SENS D'OUVERTURE

1V | *Droite Tirante* | *Gauche Tirante*

PV Feu : EFR-19-002028 | Note de calcul 18/217

PASSAGE LIBRE ADMISSIBLE AU PV

LARGEUR *mini*	LARGEUR *maxi*	HAUTEUR *mini*	HAUTEUR *maxi*
800	1350	1000	2600

Ce document est la propriété de PORTAFEU ASSA ABLOY, en aucun cas il ne peut être communiqué et reproduit sans son autorisation

MATIERE ET TRAITEMENT:

DESSINE PAR: L.M. | LE: 17/09/2019 | VERIFIE PAR: D.B. | MASSE:

PORTE BATTANTE ANTI-SOUFFLE 1 VANTAIL
P1AS120 (3T/m² recto-verso)
- BATI D'ANGLE -

FORMAT: A3

ECH: 1:30 / 1:5 | FICHIER:

AFFAIRE: | FOLIO: 1/1 | PLAN N°: PPR 193 | IND: A0

portafeu
ASSA ABLOY