



ELEVATION

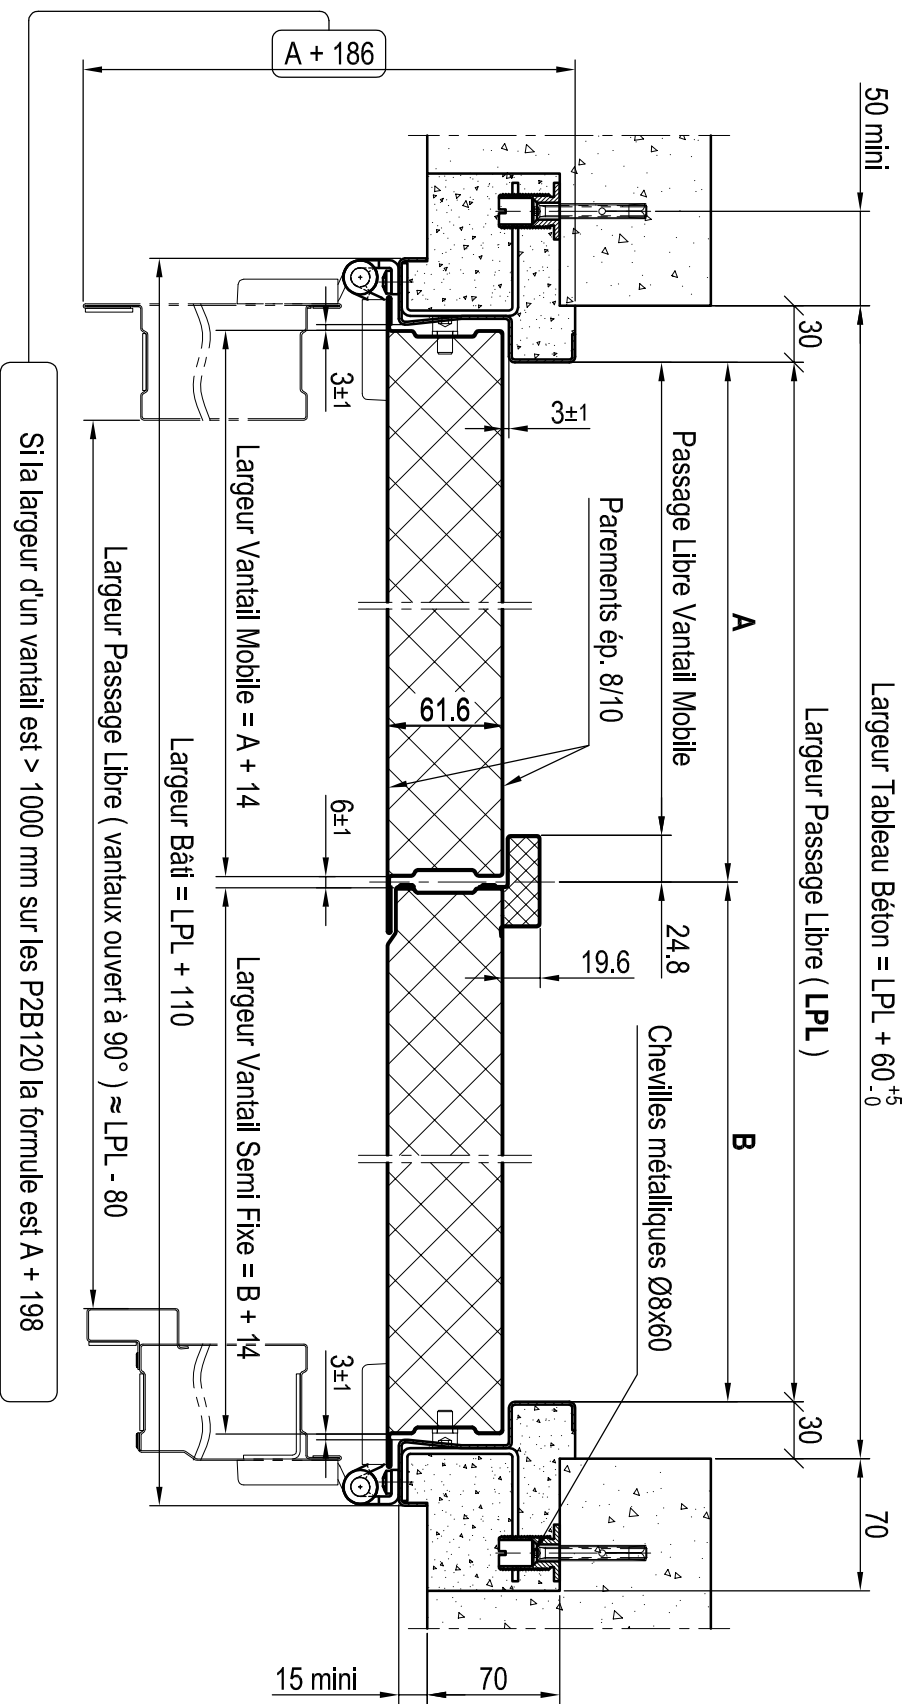

COUPE HORIZONTALE

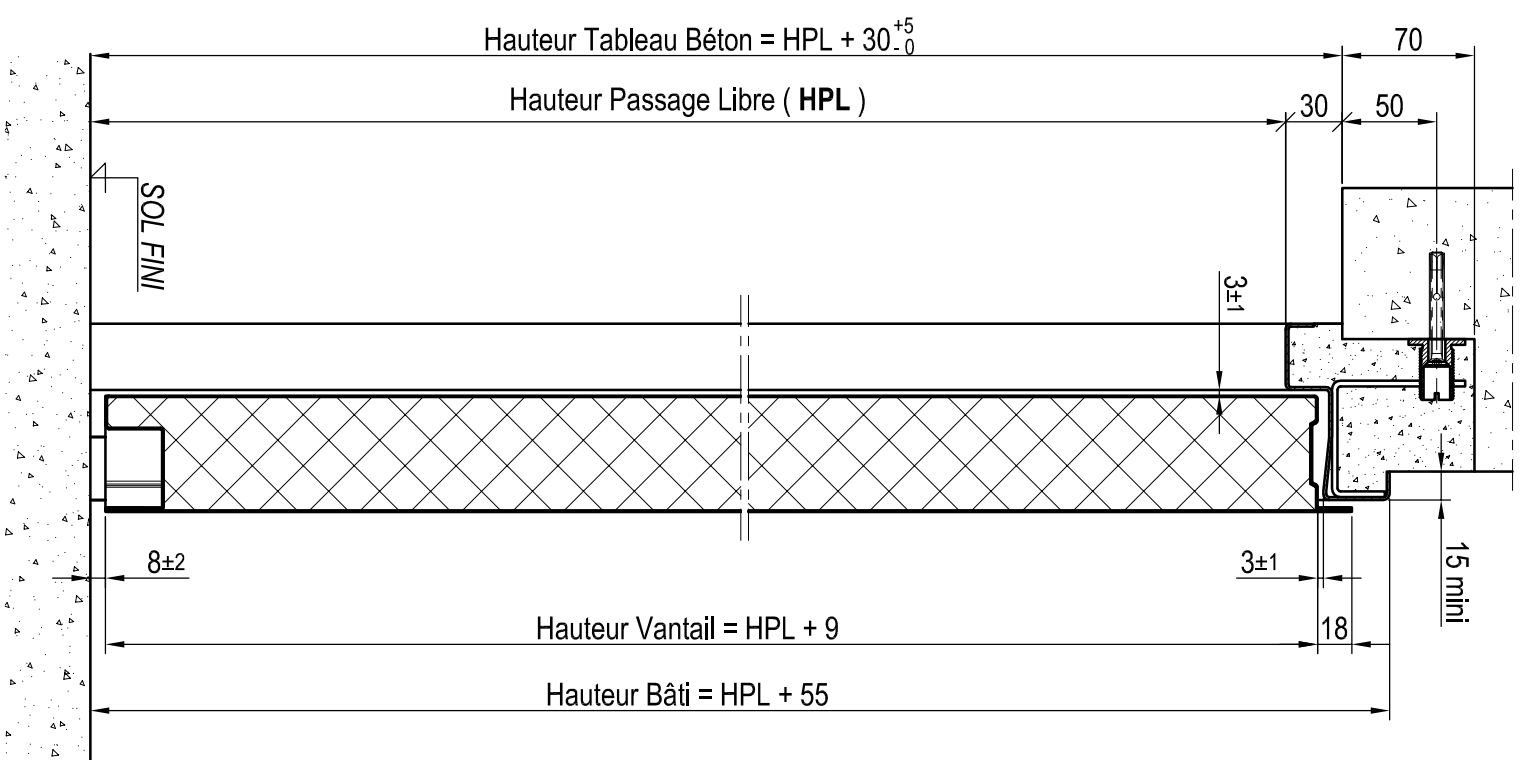

COUPE VERTICALE

Si la largeur d'un vantail est > 1000 mm sur les P2B120 la formule est A + 198